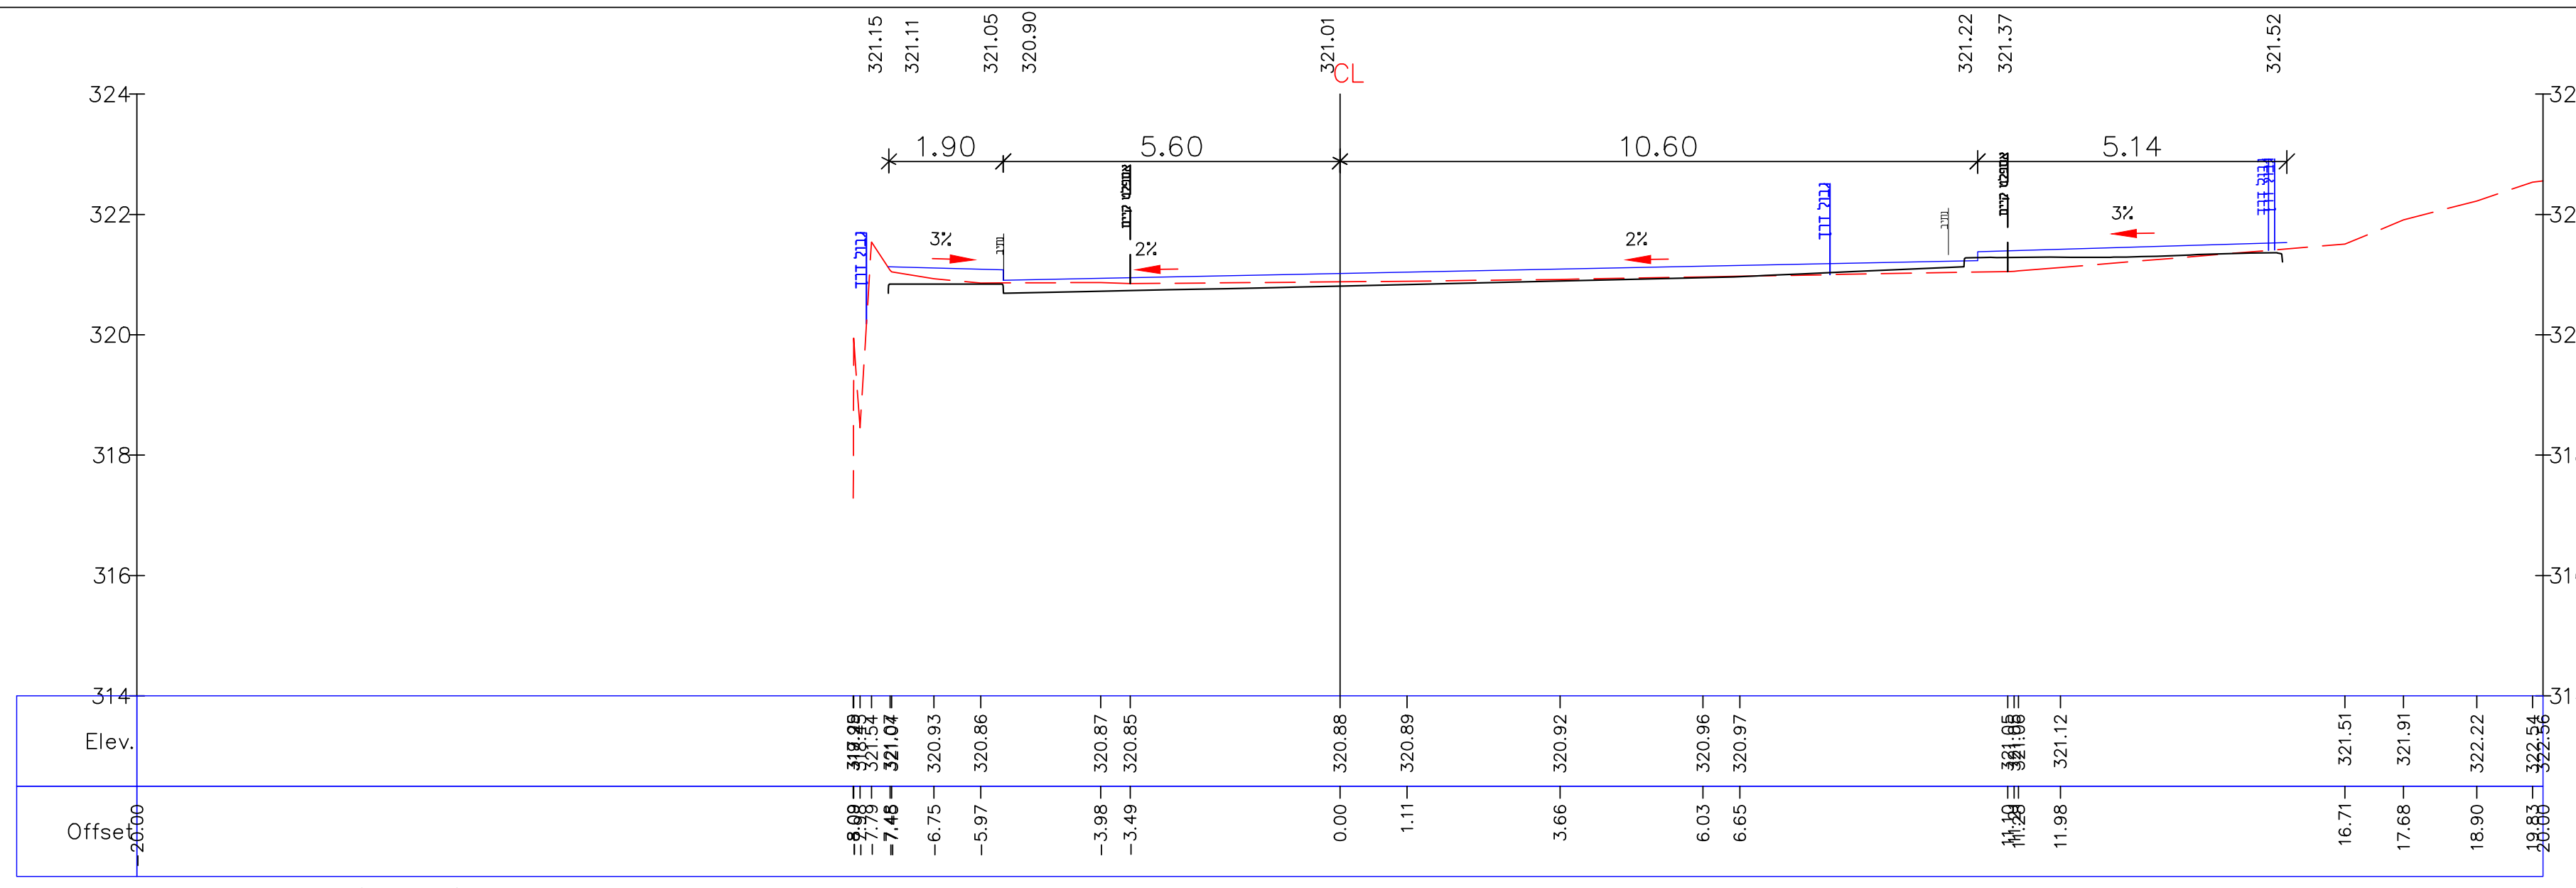
1.90
5.60
10.60
5.14
CL
3%
2%
Elev.
Offset

Ax-300 308+0 (6160.00)

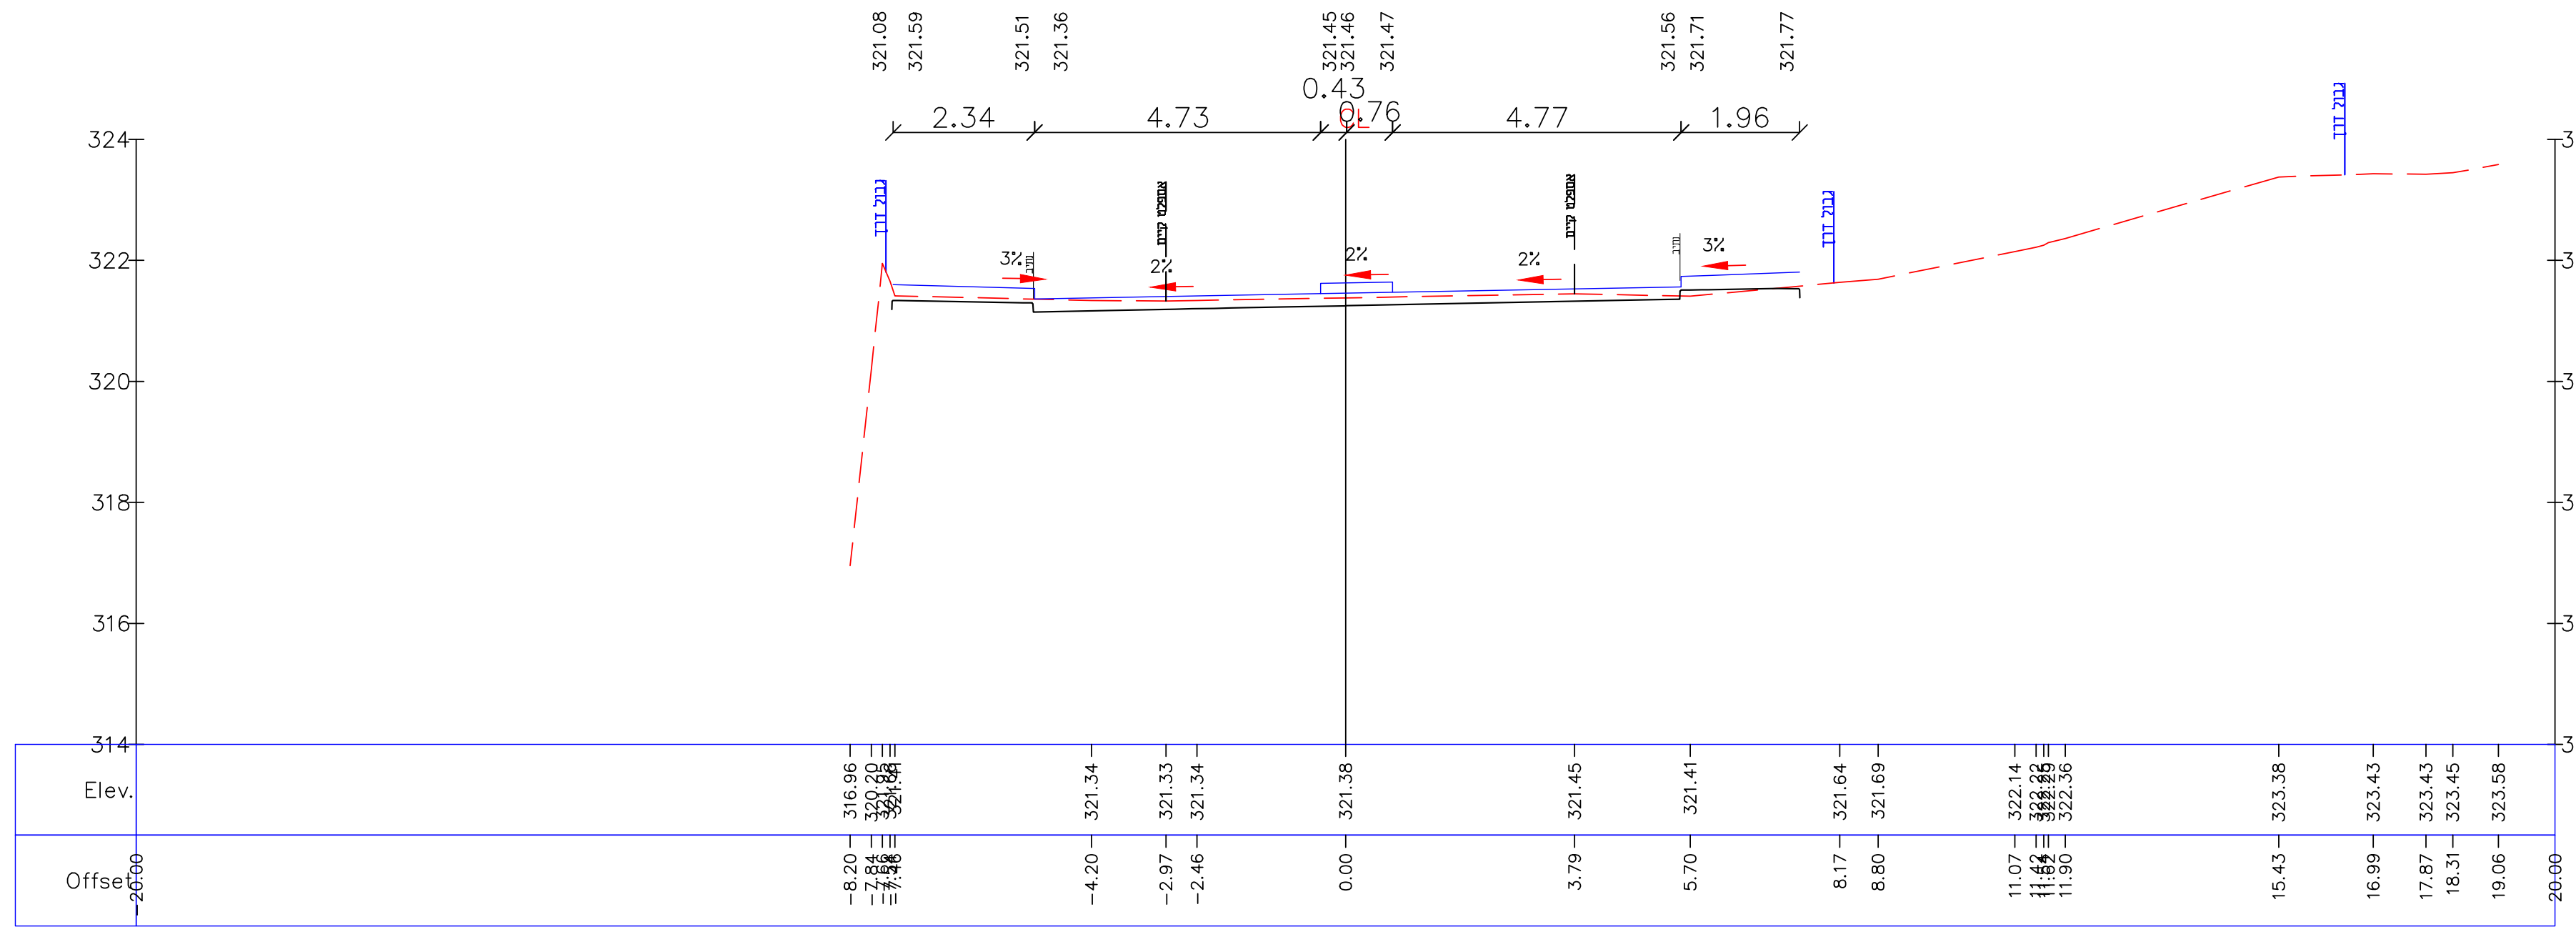
2.34
4.73
0.43
0.76
4.77
1.96
CL
3%
2%
Elev.
Offset

Ax-300 307+0 (6140.00)

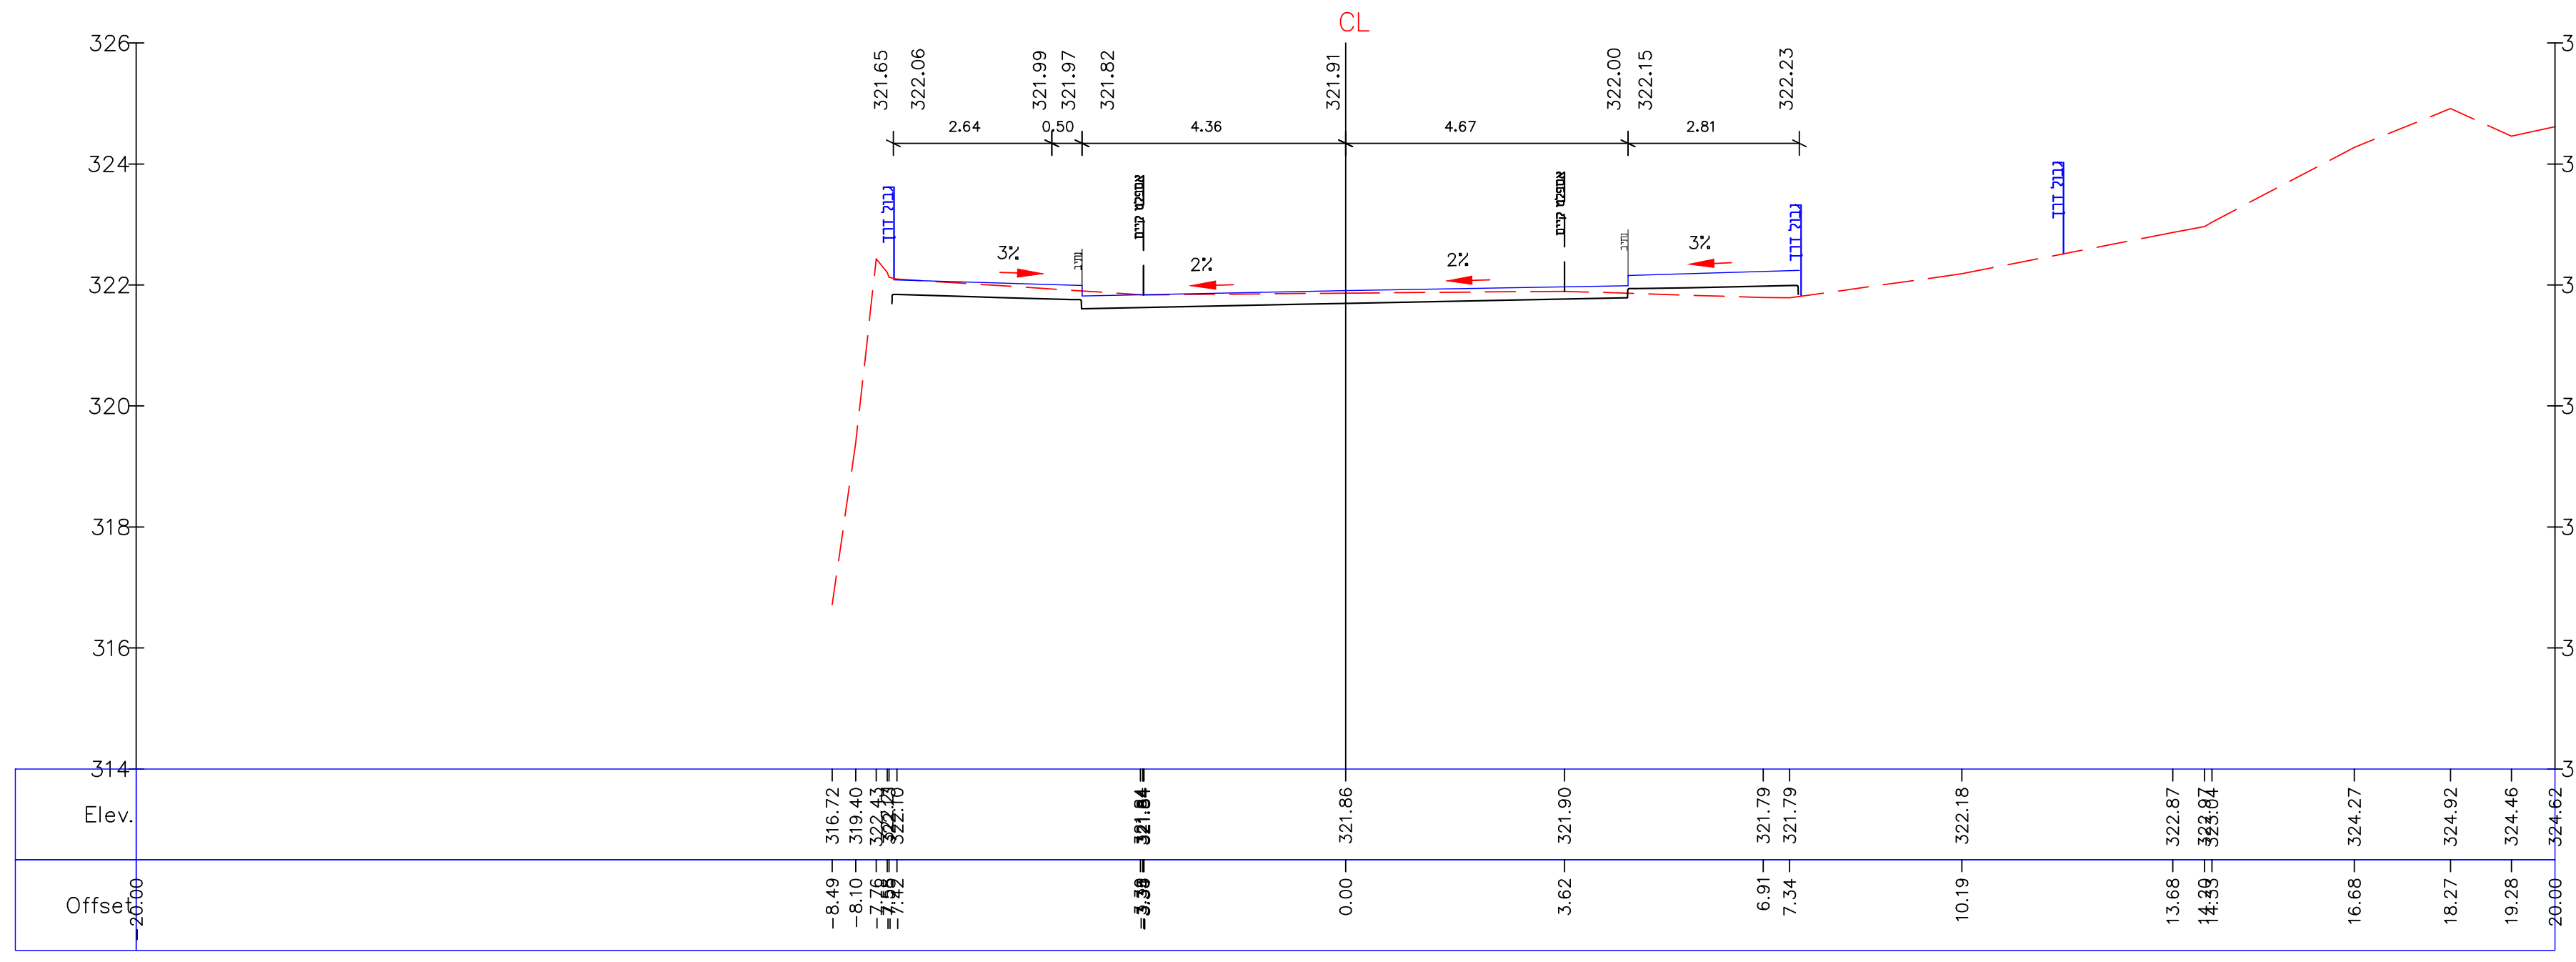
2.64
0.50
4.36
4.67
2.81
CL
3%
2%
Elev.
Offset

Ax-300 306+0 (6120.00)

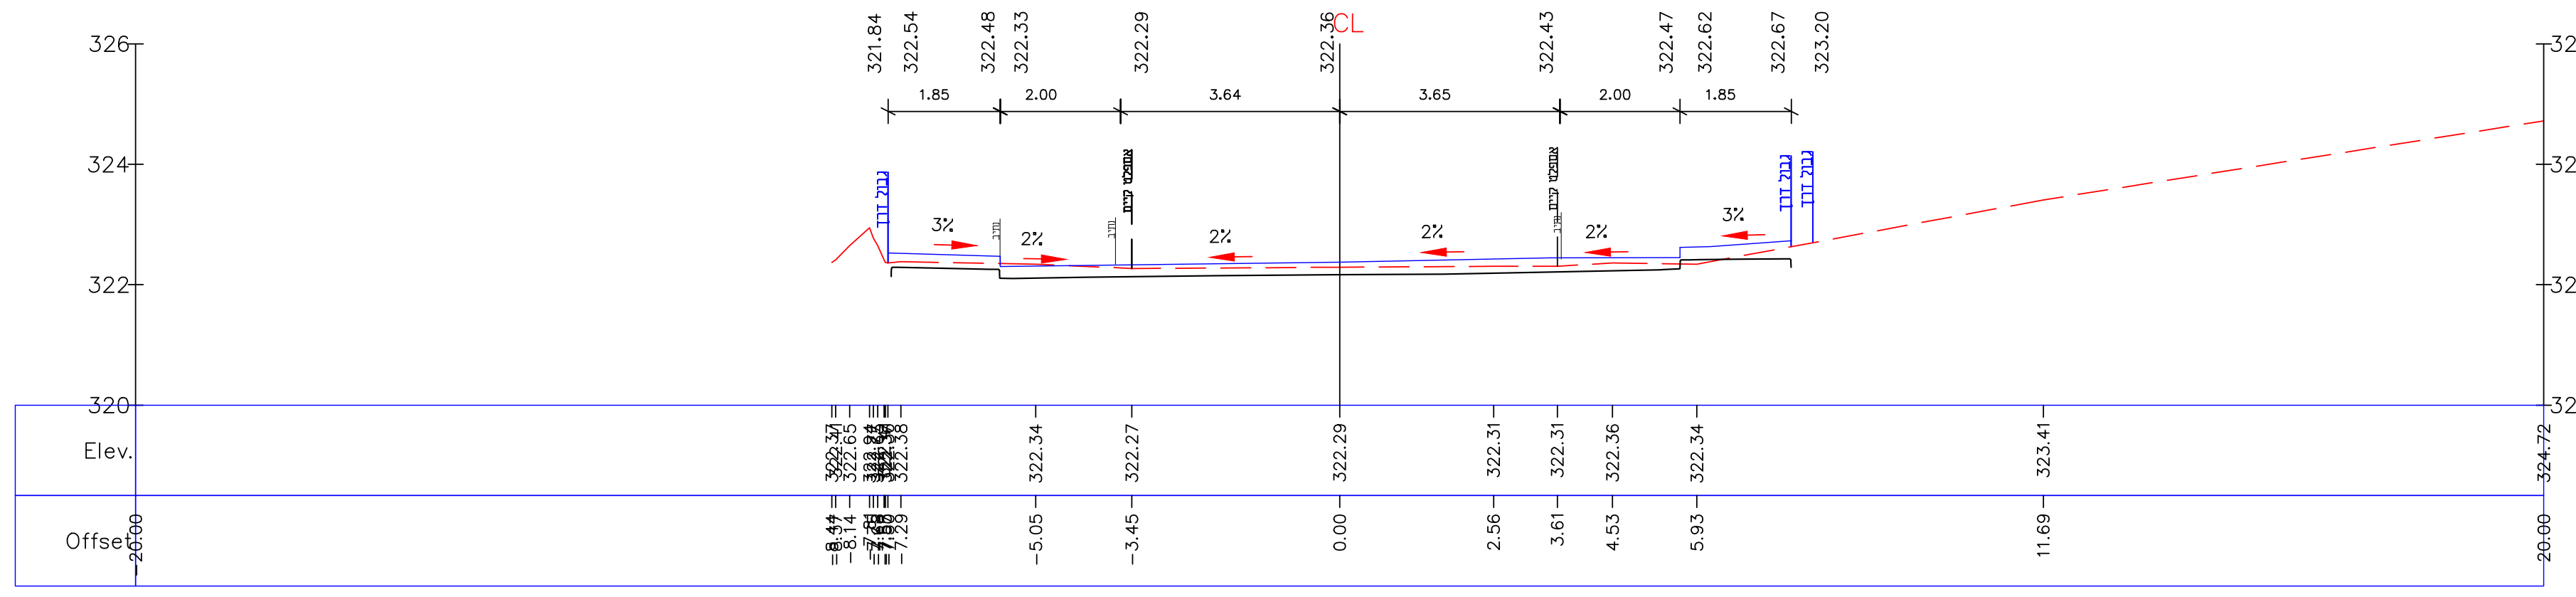
1.85
2.00
3.64
3.65
2.00
1.85
CL
3%
2%
Elev.
Offset

Ax-300 305+0 (6100.00)

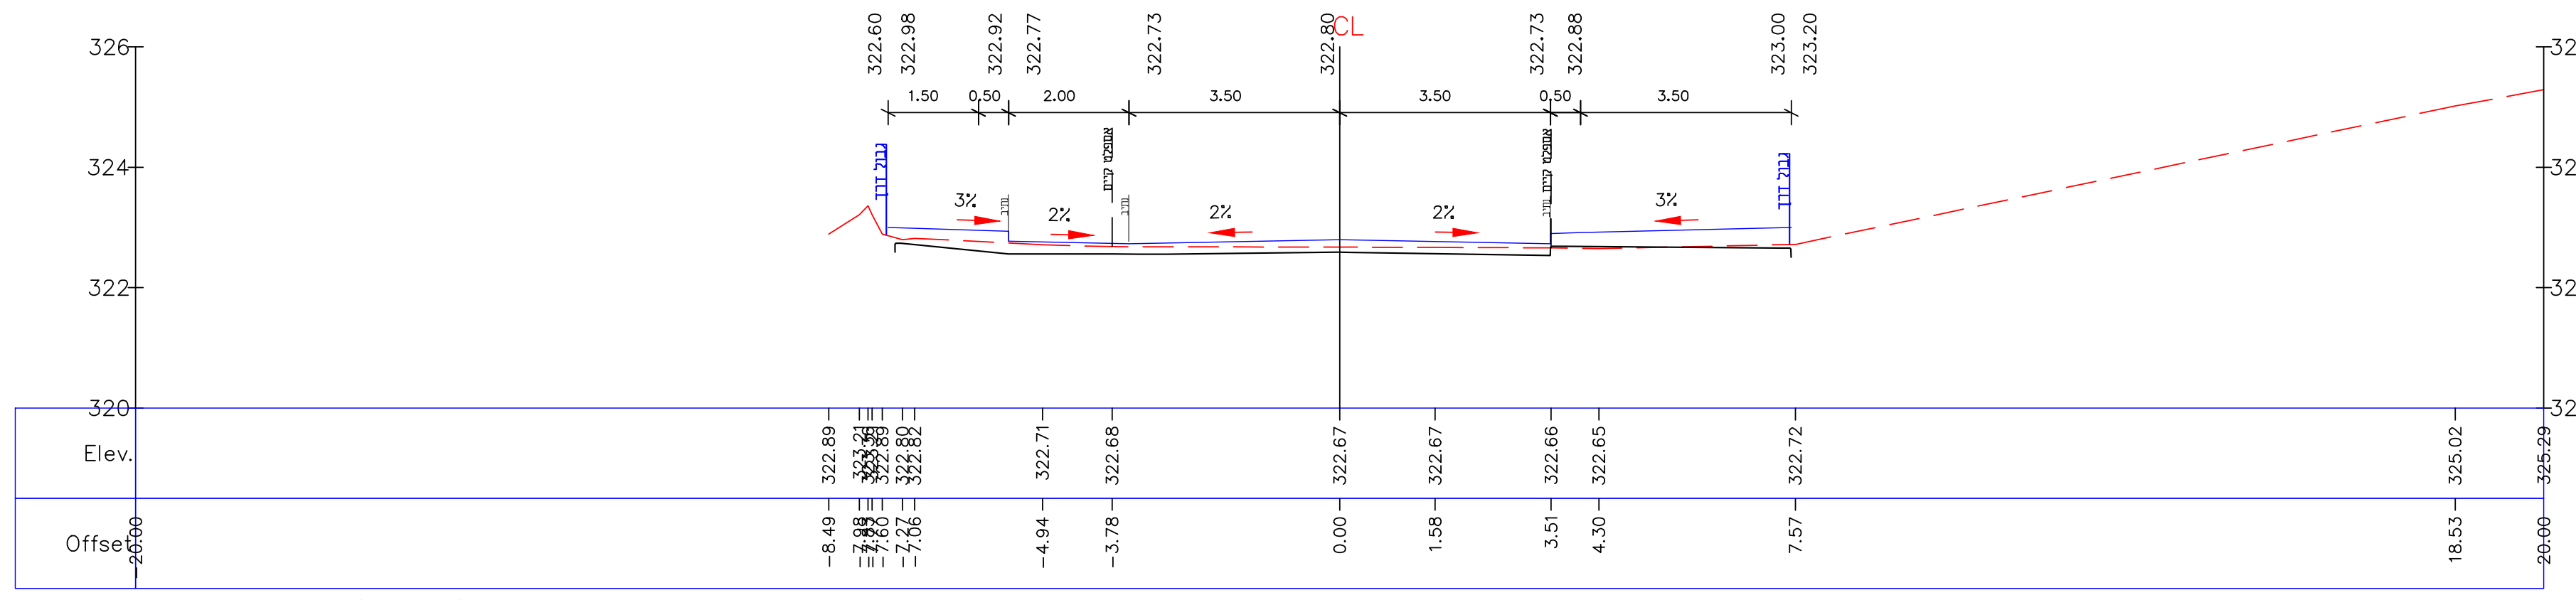
1.50
0.50
2.00
3.50
3.50
0.50
3.50
CL
3%
2%
Elev.
Offset

Ax-300 304+0 (6080.00)

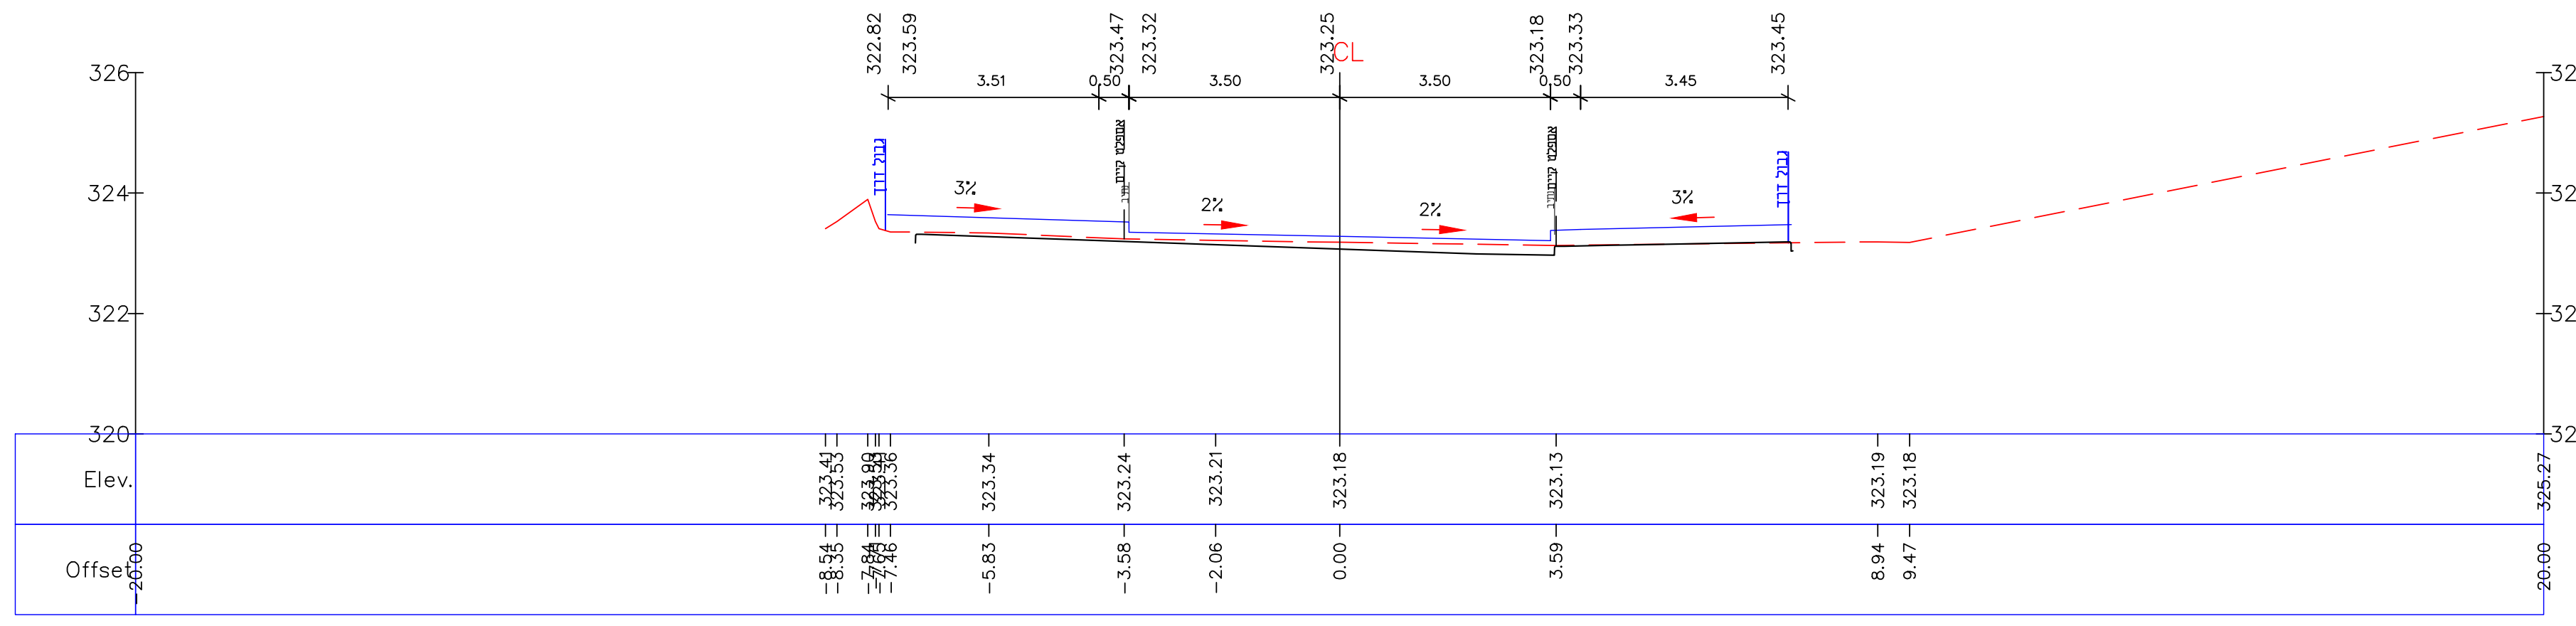
3.51
0.50
3.50
3.50
0.50
3.45
CL
3%
2%
Elev.
Offset

Ax-300 303+0 (6060.00)

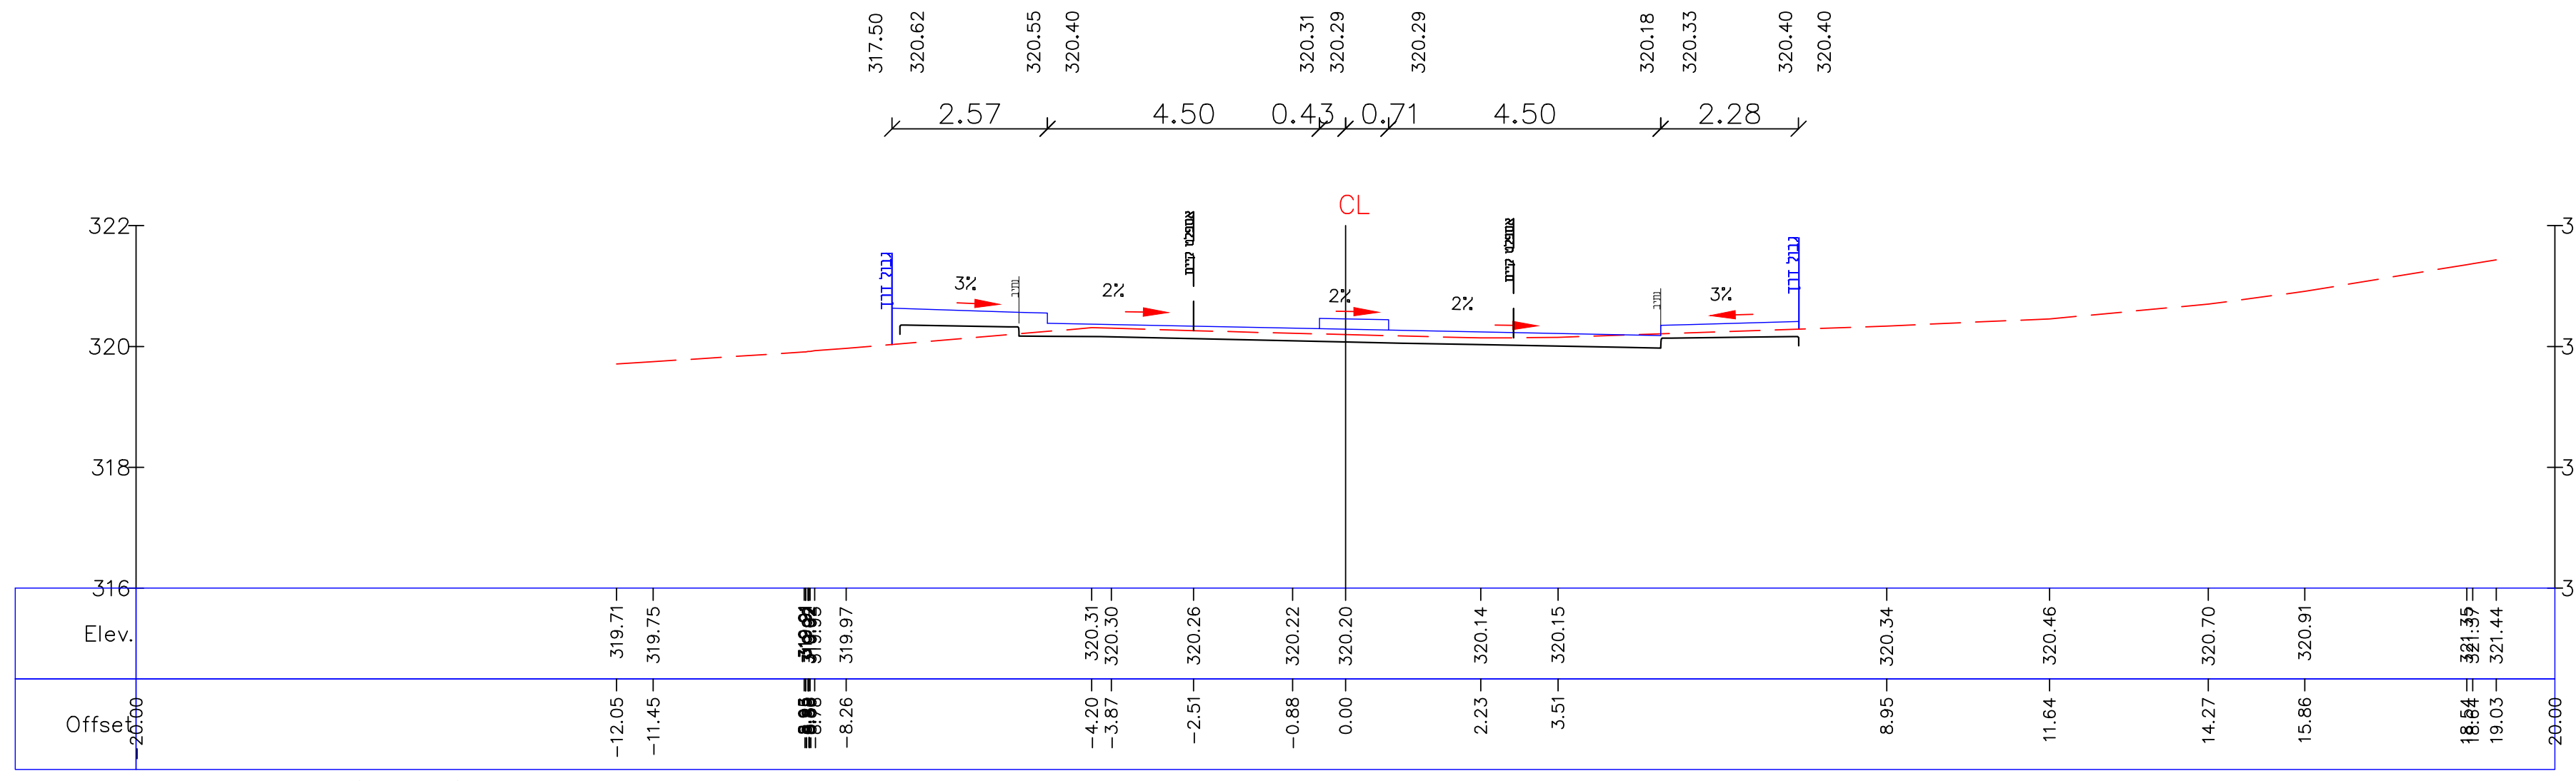
2.57
4.50
0.43
0.71
4.50
2.28
CL
3%
2%
Elev.
Offset

Ax-300 314+0 (6280.00)

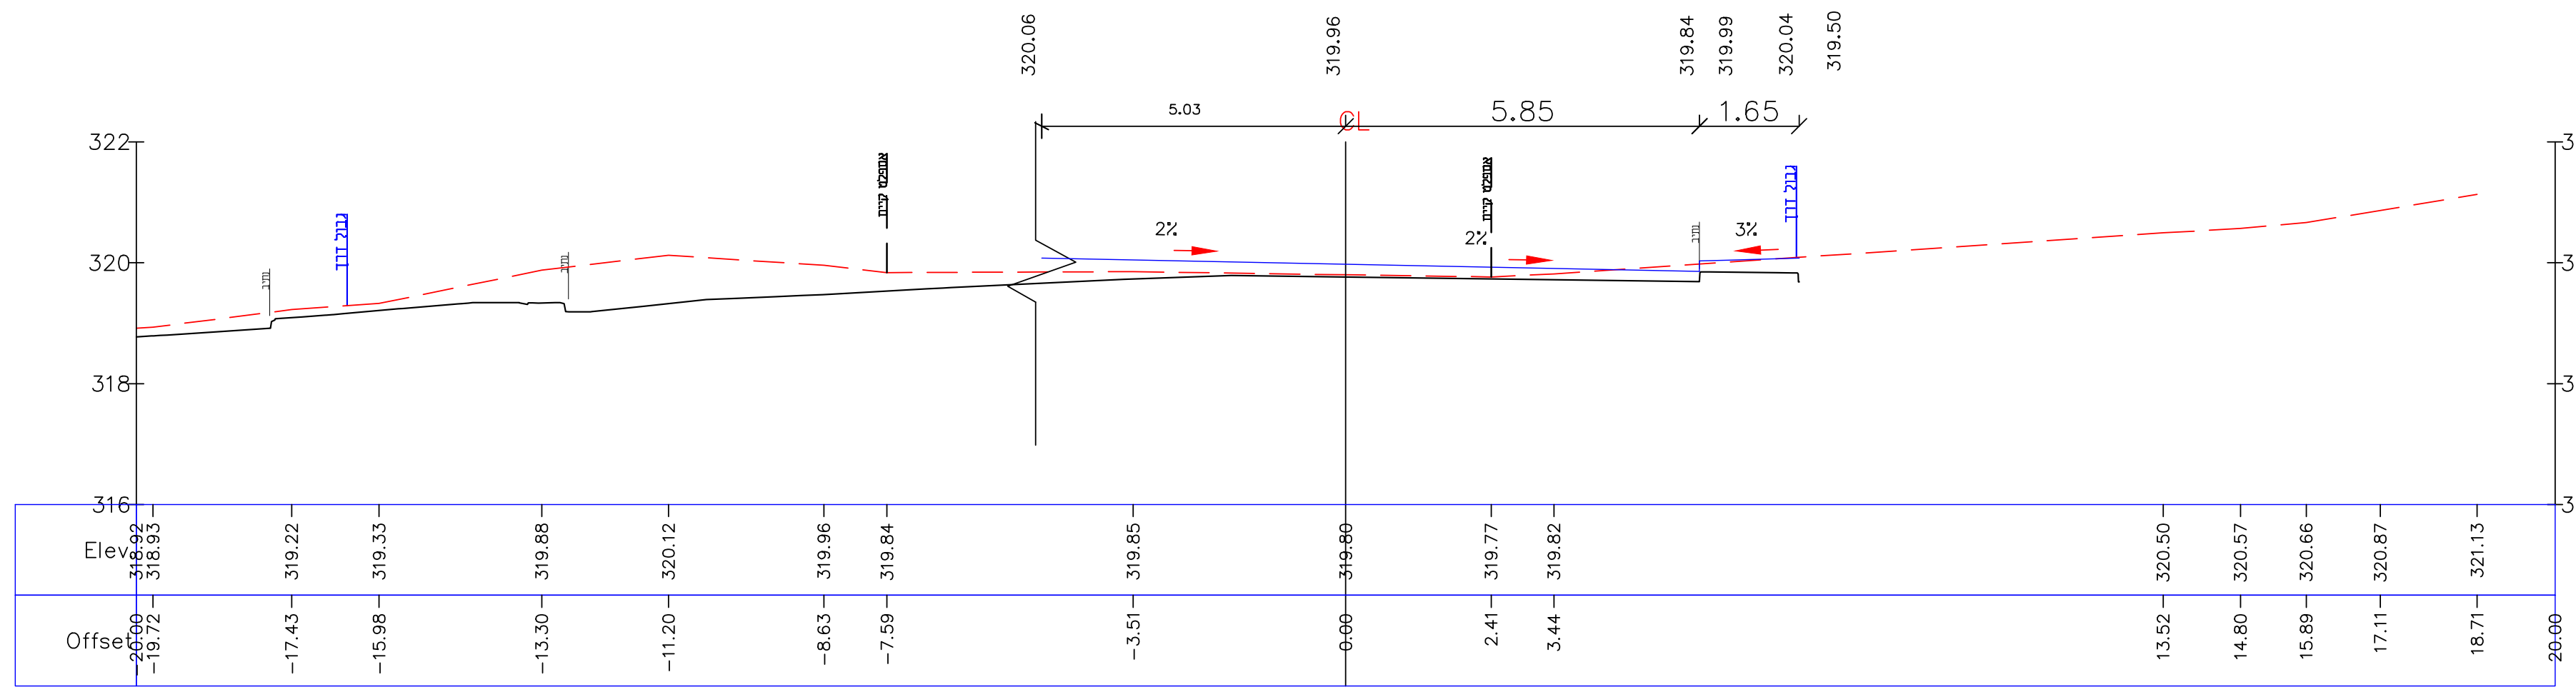
5.03
5.85
1.65
CL
3%
2%
Elev.
Offset

Ax-300 313+0 (6260.00)

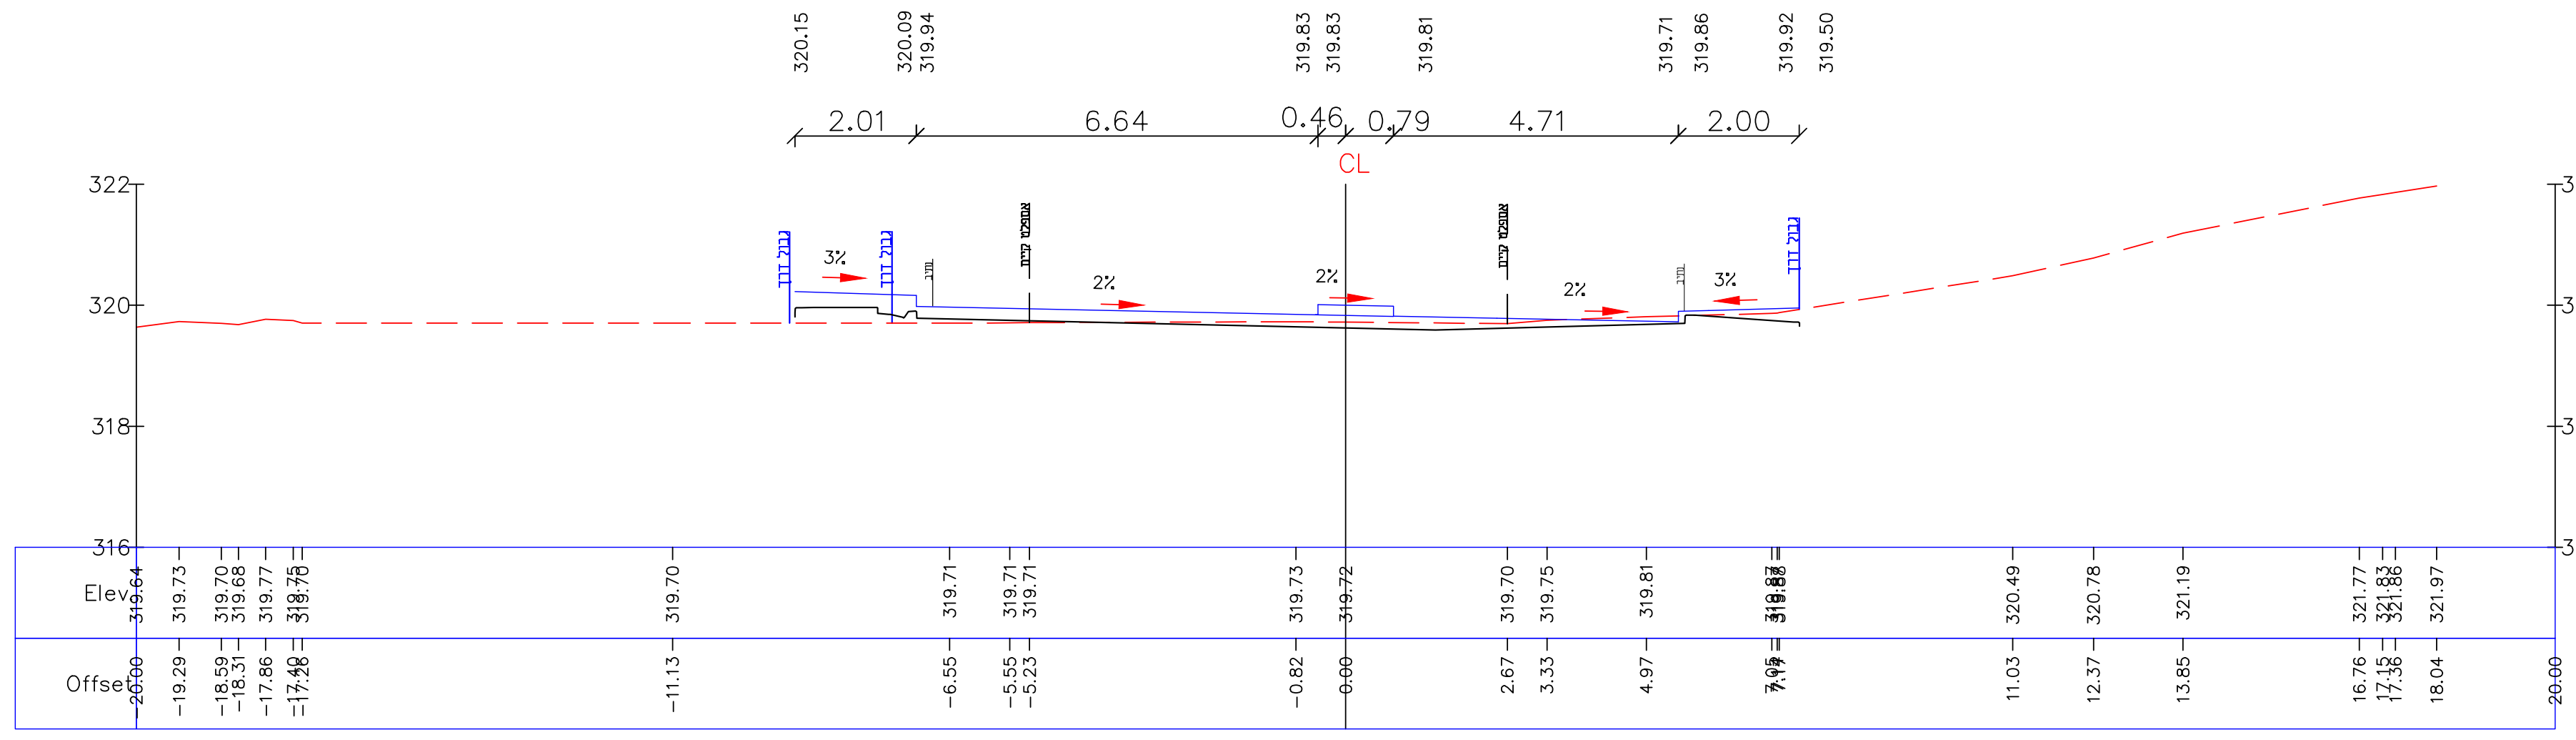
2.01
6.64
0.46
0.79
4.71
2.00
CL
3%
2%
Elev.
Offset

Ax-300 312+0 (6240.00)

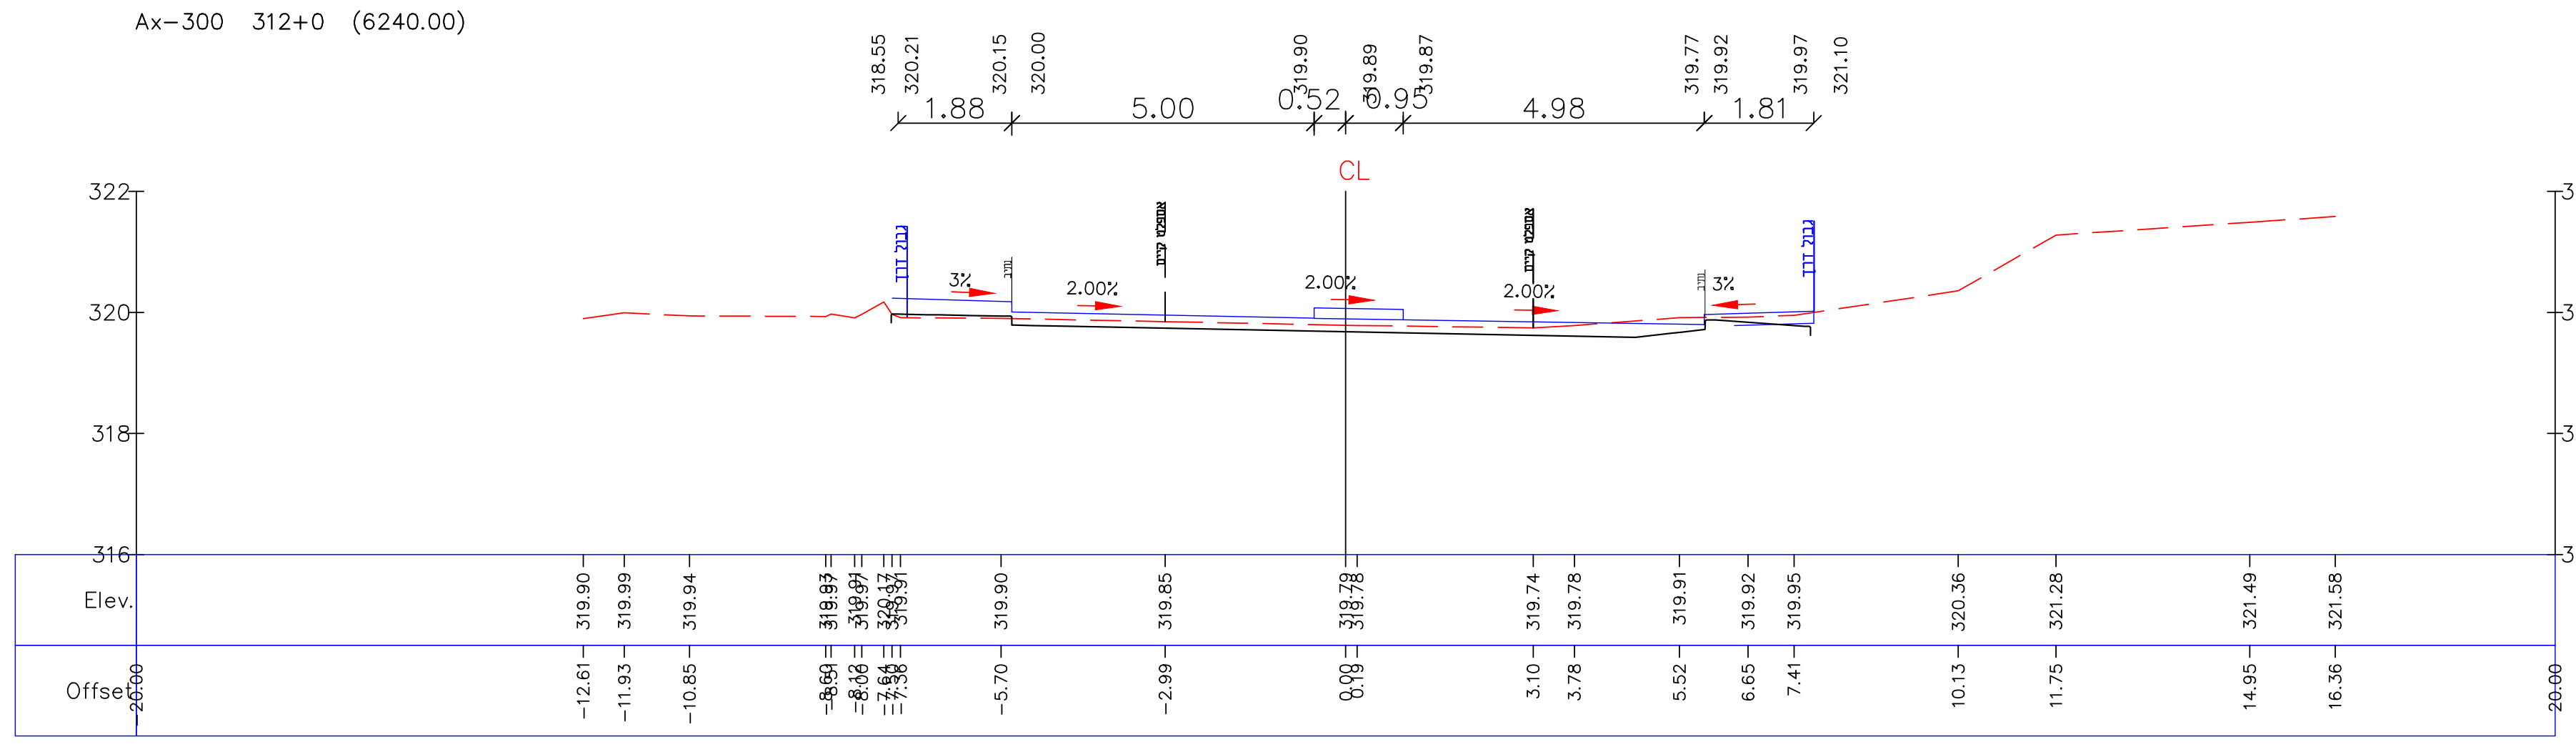
1.88
5.00
0.52
0.95
4.98
1.81
CL
3%
2.00%
Elev.
Offset

Ax-300 311+0 (6220.00)

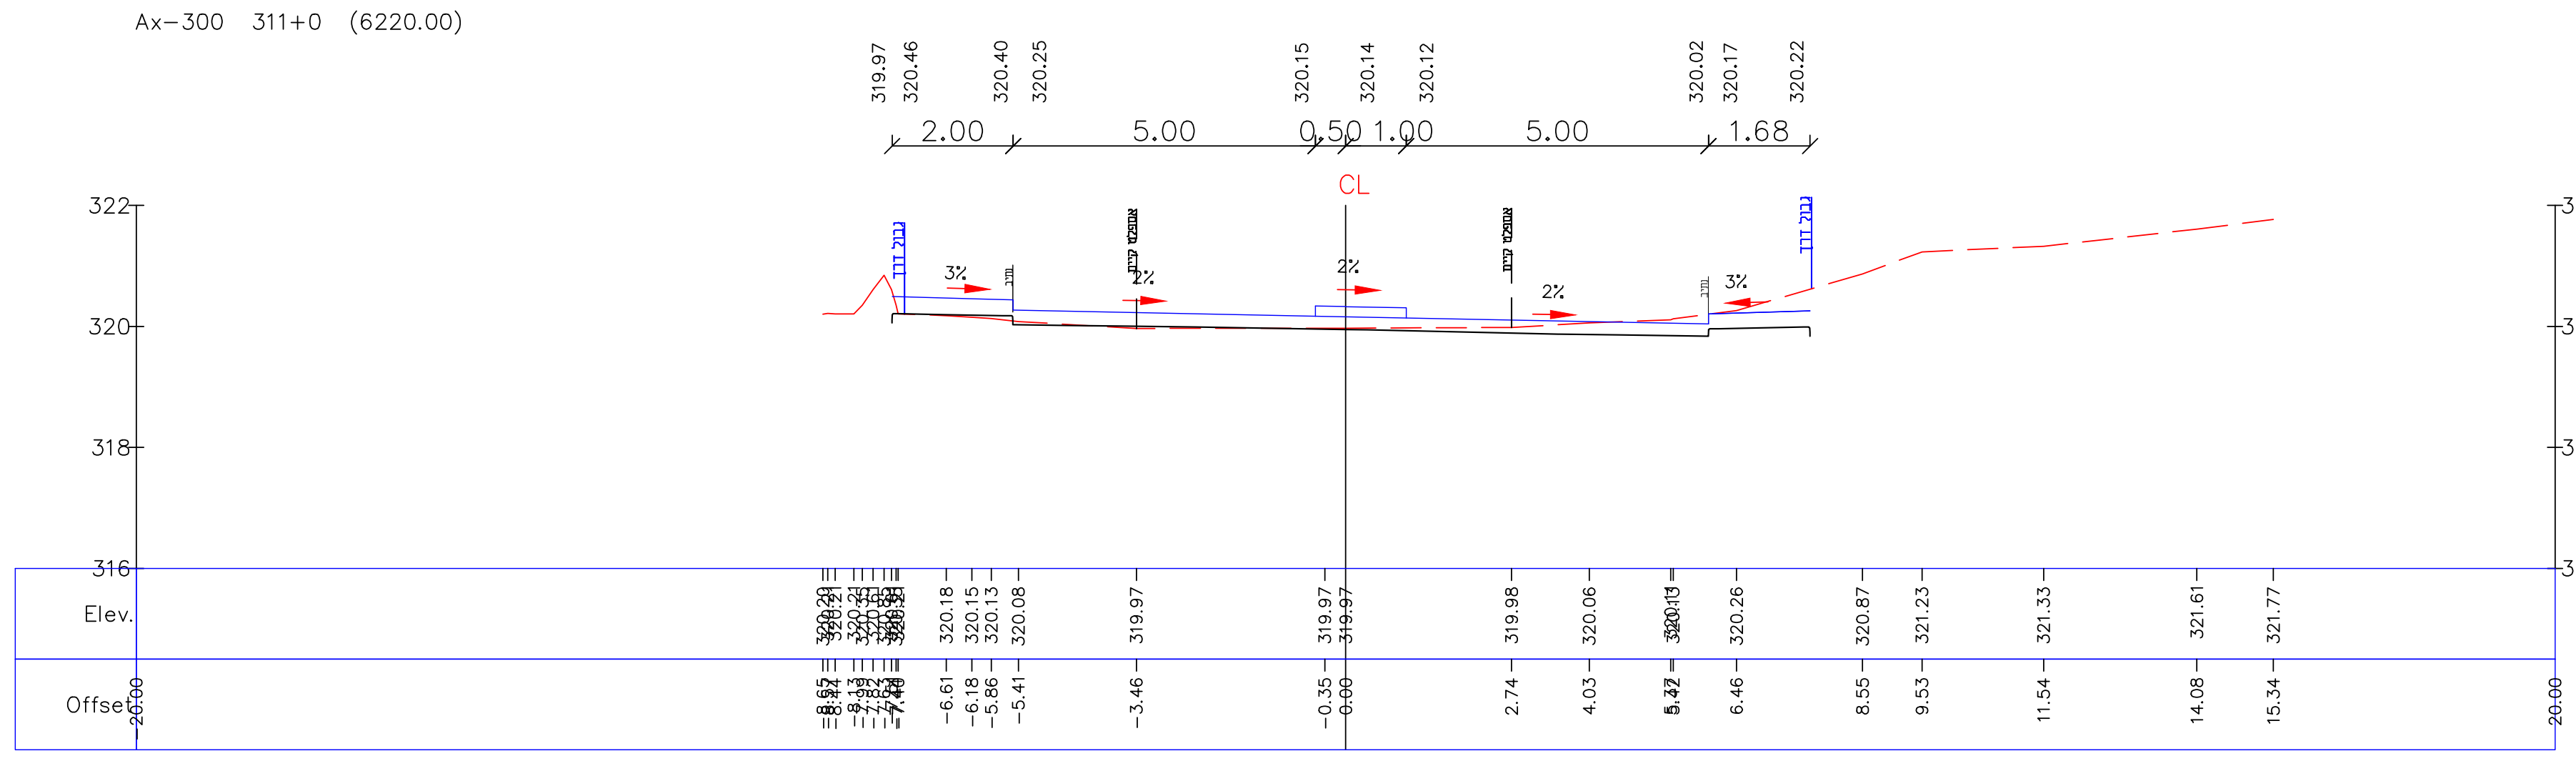
2.00
5.00
0.50
1.00
5.00
1.68
CL
3%
2%
Elev.
Offset

Ax-300 310+0 (6200.00)

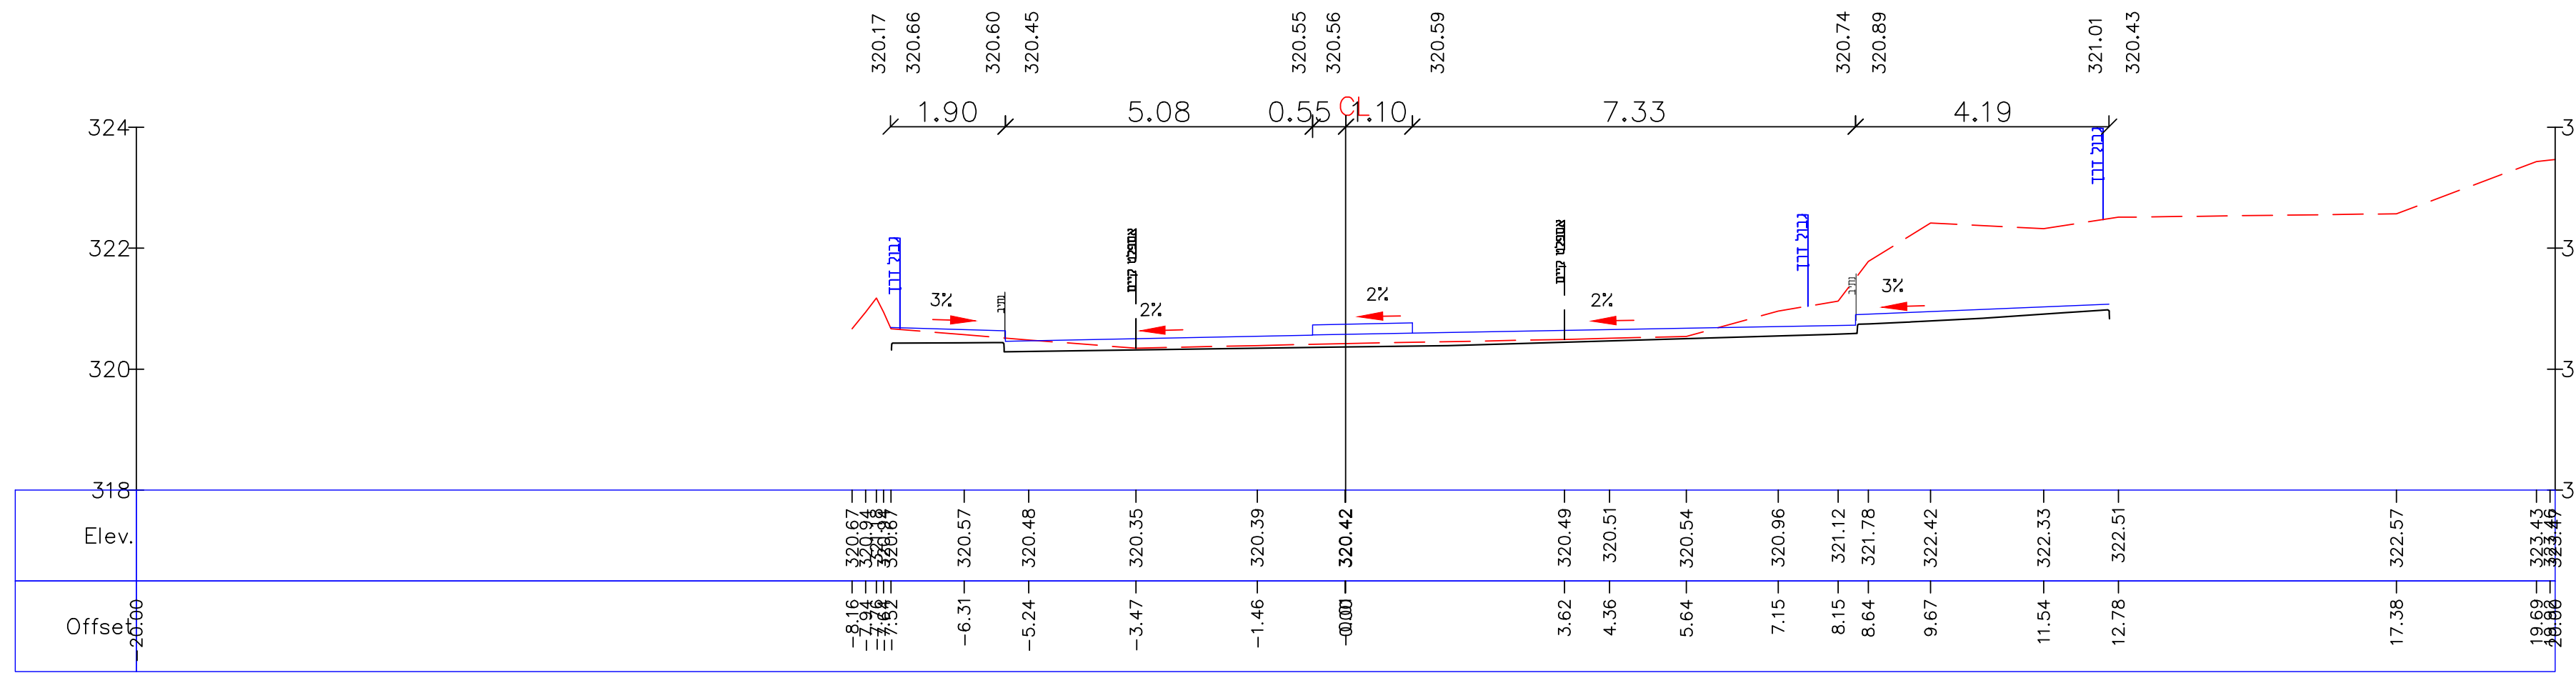
1.90
5.08
0.55
1.10
7.33
4.19
CL
3%
2%
Elev.
Offset

Ax-300 309+0 (6180.00)

הערות:

מהדורה	תאריך	תאור עדכון	אישר
02	22.07.2024	עדכון בהתאם למייל ממנהל פרוייקט מיום 22.07.2024	
01	25.04.2024	למכרז	

כל הזכויות שמורות לחברה הלאומית לדרכים בישראל בע"מ.
אין לשכפל מסמך זה, לעשות בו שימוש או להפיצו ללא אישור בכתב.

הערות:

*שכבה עליונה לא לביצוע במסגרת מכרז זה

*ביצוע אבן משתלבת ו/או אספלט מדרכות יקבע בשטח בתיאום עם מנהל פרויקט

הוכן עבור:

קבוצת גדיש

בשיר עבדאלראזק בע"מ הנדסה אזרחית ומדידות
כבישים ◆ תנועה ◆ חנייה ◆ תשתיות ◆ פיתוח שטח
טל : 04-6573174 | ת.ד. 50678 מיקוד 16124
פקס :04-6570968 | דרך עפולה, נצרת
E-mail: basheer@basheer.co.il

פרוייקט:

אום אלפחם
מכרז השלמות
אזור תעשיה אלחנוק

שם התכנית:

חתך לרוחב כביש מס' 3
חתכים 303-314

שלב תכנון	ראשוני ○	מוקדם ○	מפורט ●
מטרה	לעיון ○ / לאישור ○	למכרז ●	לביצוע ○

מהדורה	תאריך	תכנן	שרטט	אישר
02	22.07.2024	ביקי	ניהאל	ביקי
00	11.08.2015	בשיר	זכי	בשיר

מס' פרוייקט מתכנן: UM00-K1

מס' גליון: 5.04 קנ"מ: 1:1000/100