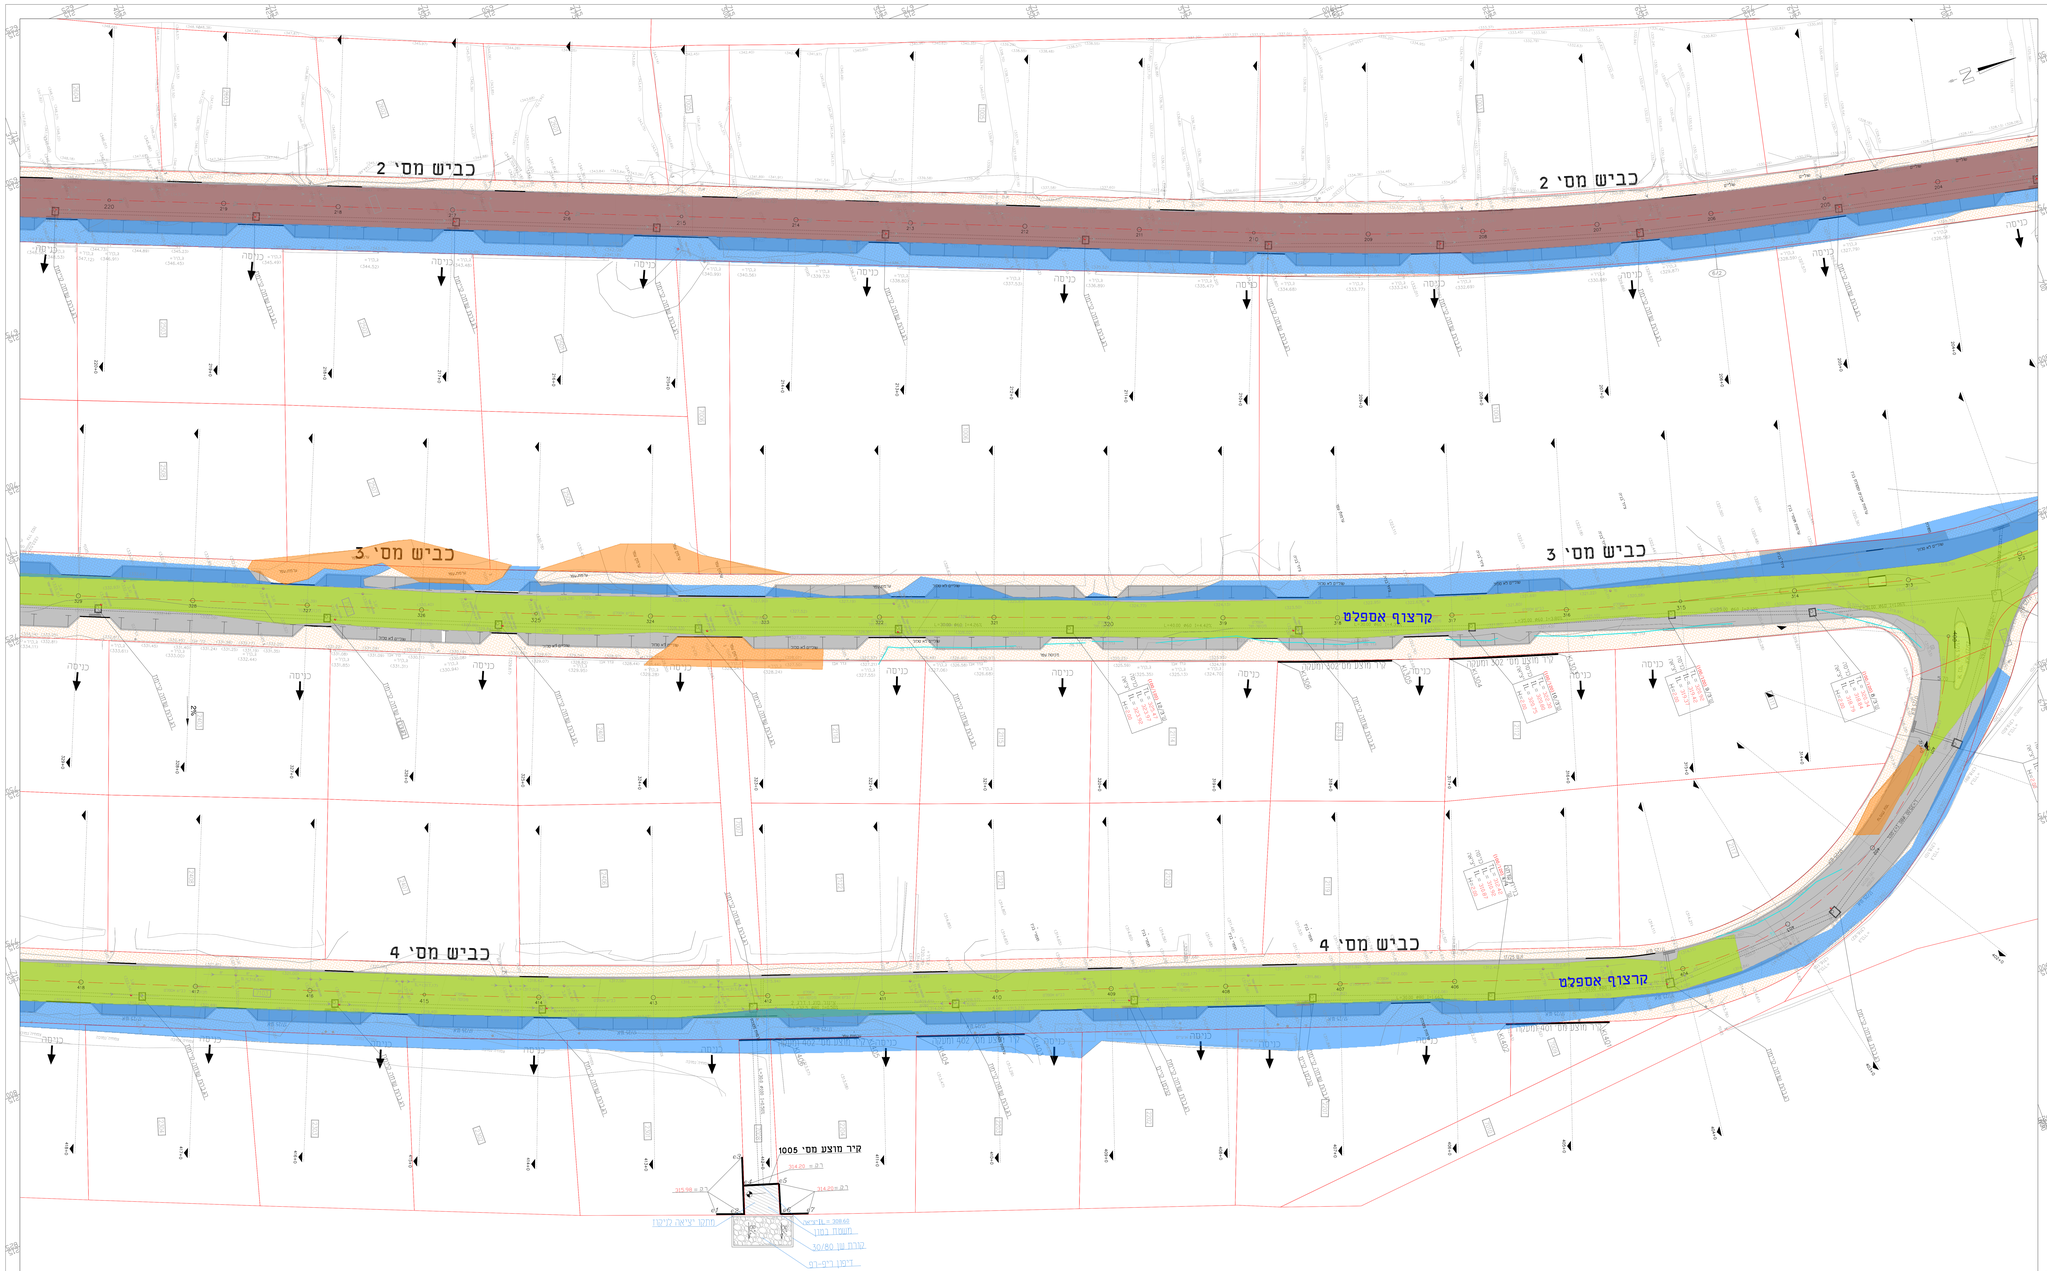

מקרא :

- גבול דרך / מגרש
- אבן שפה
- אבן שפה חוצה
- אבן עליה לרכב
- אבן עוגנים והכוונה
- אספלט קיים
- הרחבה אספלט חדש
- מדרכה מתוכננת
- שוחה קיימת להתאמה
- קולטן לפריק
- גדר/משקה לפריק
- אספלט לקרצוף
- אספלט לפריק
- פסולת לפינוי
- עפר לפינוי

מפת נגישות

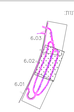

רצועת נדיש

בשיר כבראשאון נבים הנדסה אזרחית ופיתוח
רח' הרצוג 4, ת.ד. 8008, מיקוד 42504 טל: 09-8870700, פקס: 09-8870701
E-mail: basheer@basheer.co.il

BASHEER ENGINEERING

מזרח אבן יהודה
מכרז השבעות
אזור התעשיה אבן-יהודה

שם התכנית
פריקים

מס'	תאריך	שינוי	מהנדס
1	25.04.2024	הוצאה לביצוע	

מהנדס	
בדק	
שרטט	
תאריך	25.04.2024
קנ"מ	1:250
גליון	6.02
מתוך	10.01

שם קובץ: LAYOUT-Pirukeem