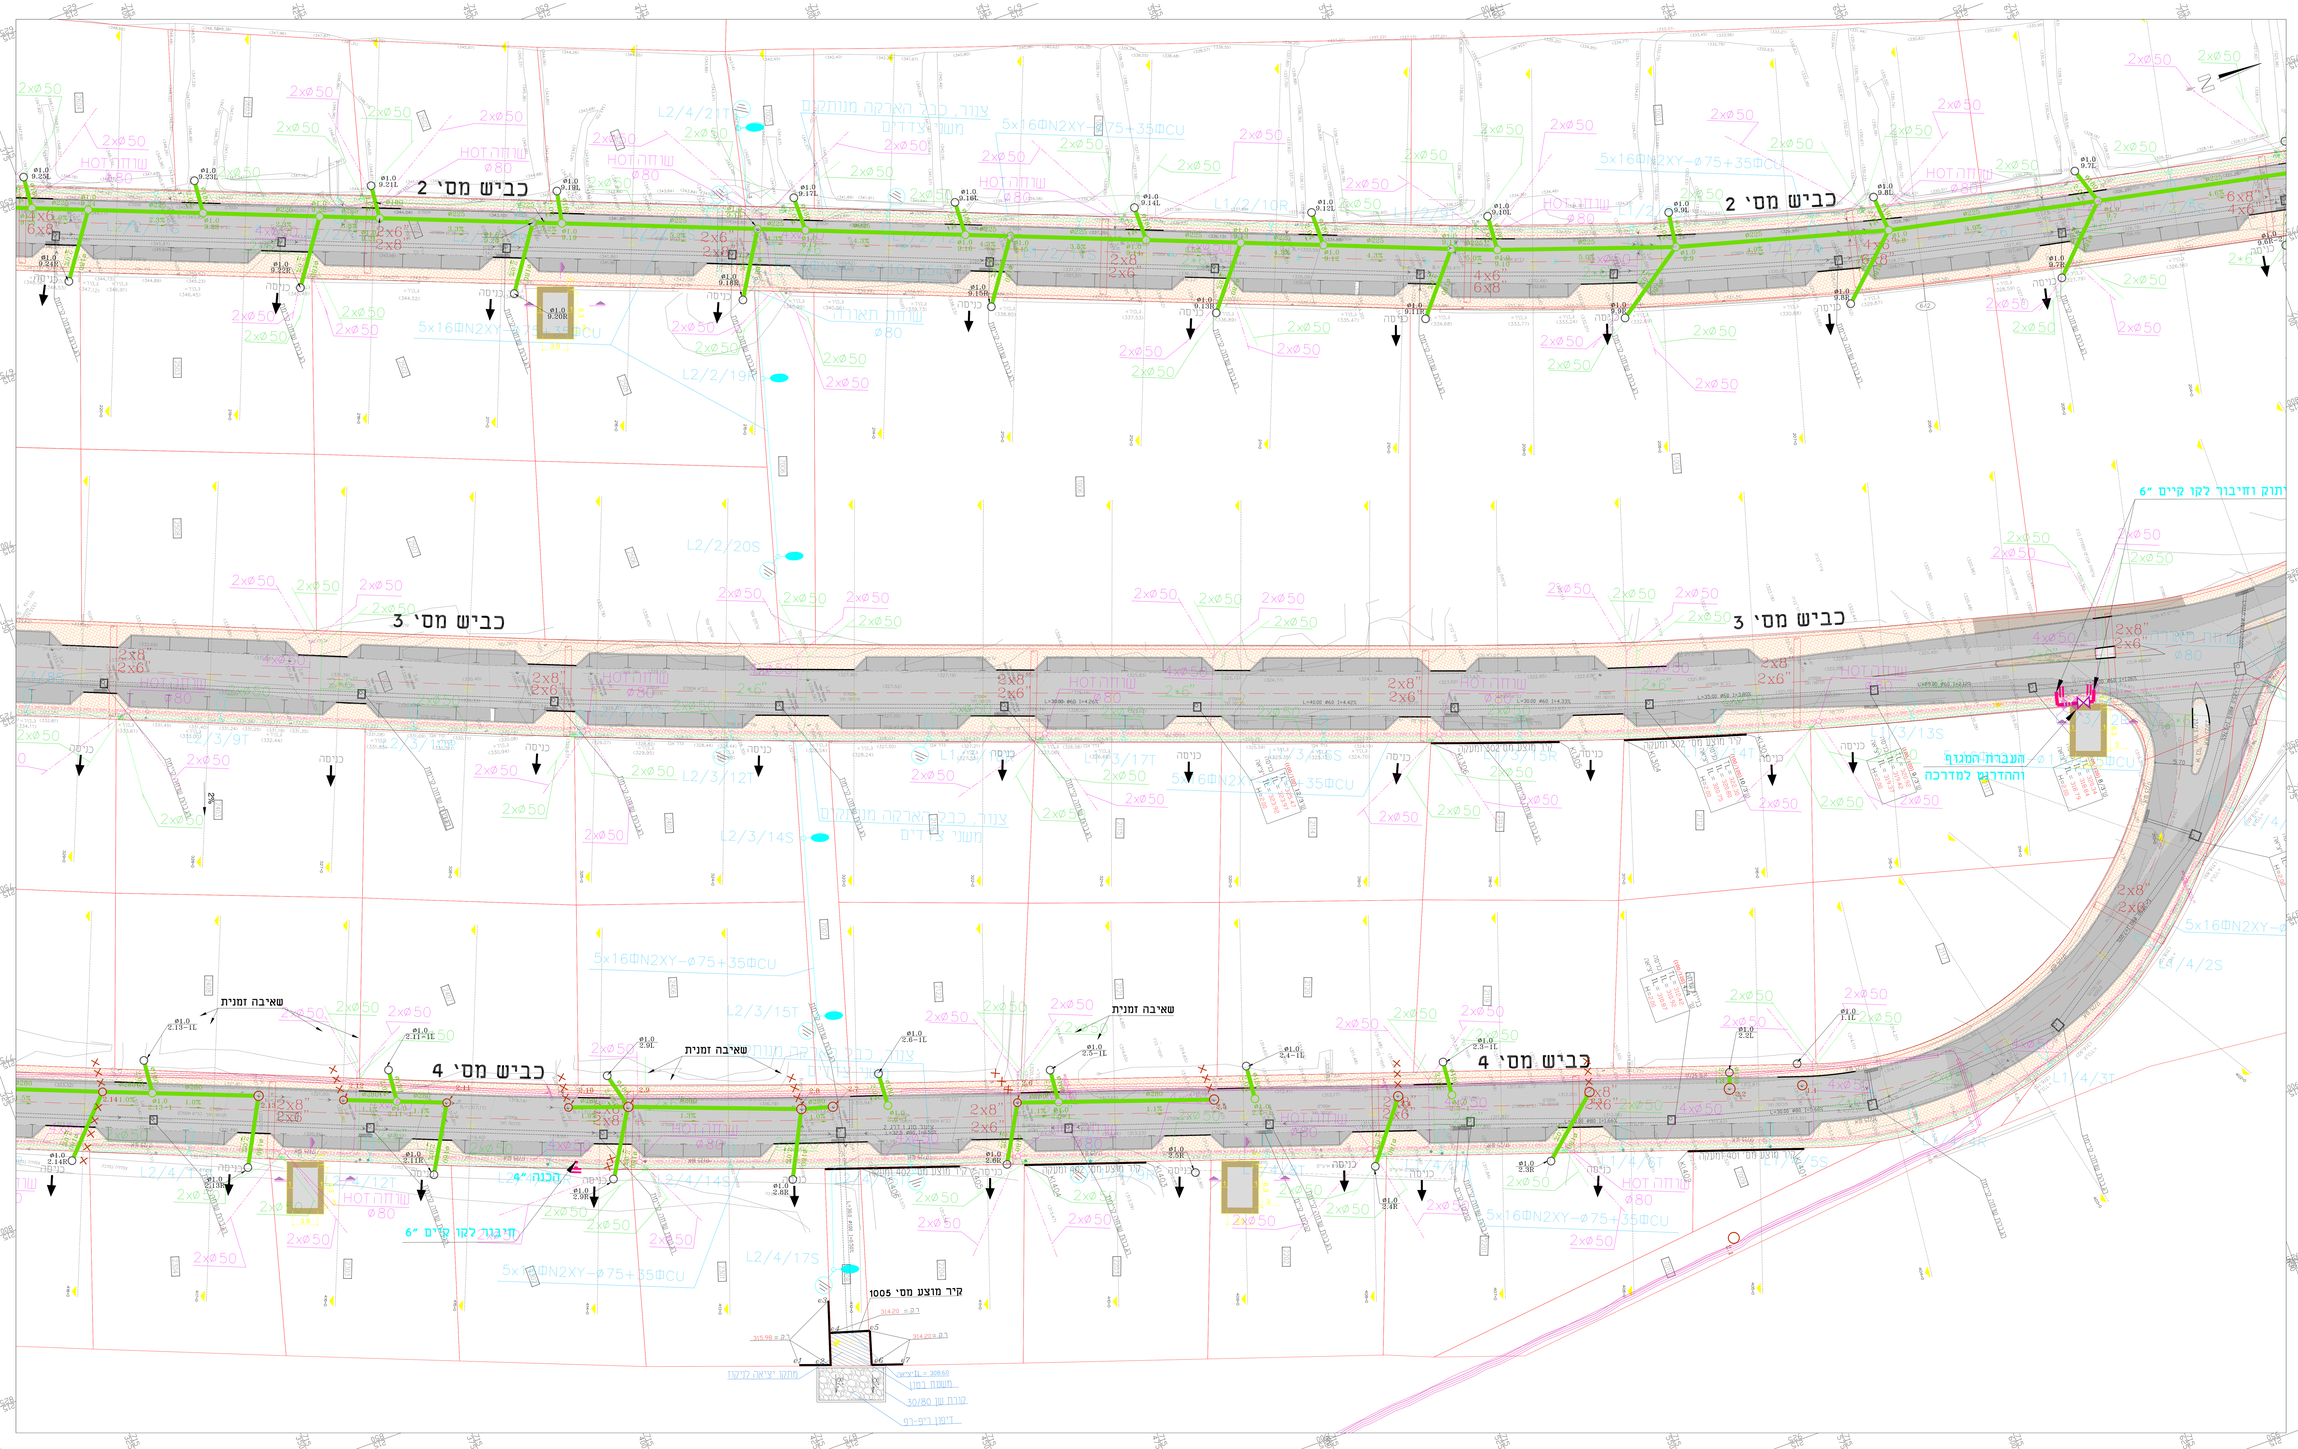
כביש מס' 2
כביש מס' 3
כביש מס' 4
שאיבה זמנית
חיבור לקו קיים 6"
הכנה 4"
קיר מוצע מס' 1005
מתקן ציאה לקיקוז
הערבות המגוף
והחדרים למדרכה
מקרא :
גבול דרך / מגרש
אבן שפה
אבן שפה מונמך
אבן עליה לרכב
אבן עוררים והכוונה
אספלט קיים
הרחבה אספלט חדש
מדרכה מתוכננת
קבוצת גדיש
בשיר עבדאלאזיז כנפים
BASHEER ABDALAZIZ
אזור תעשיה אל-חנוק
מכרז השלמות
תיאום מערכות לתאגיד
LMOO-MAR
8.02
1:250