הערות:

מהדורה	תאריך	תאור עדכון	אישר
02	22.07.2024	עדכון בהתאם למייל ממנהל פרויקט מיום 22.07.2024	
01	25.04.2024	למכרז	

כל הזכויות שמורות לחברה הלאומית לדרכים בישראל בע"מ.
אין לשכפל מסמך זה, לעשות בו שימוש או להפיצו ללא אישור בכתב.

הערות:

*שכבה עליונה לא לביצוע במסגרת מכרז זה

*ביצוע אבן משתלבת ו/או אספלט מדרכות יקבע בשטח בתיאום עם מנהל פרויקט

הוכן עבור:

קבוצת גדיש

בשיר עבדאלראזק בע"מ הנדסה אזרחית ומדידות
כבישים ◆ תנועה ◆ חנייה ◆ תשתיות ◆ פיתוח שטח
טל : 04-6573174 | ת.ד. 50678 מיקוד 16124
פקס: 04-6570968 | דרך עפולה, נצרת
E-mail: basheer@basheer.co.il

פרוייקט:

אום אלפחם
מכרז השלמות
אזור תעשיה אלחנוק

שם התכנית:

חתך לרוחב כביש מס' 3
חתכים 325-315

שלב תכנון	ראשוני ○	מוקדם ○	מפורט ●
מטרה	לעיון ○	לאישור ○	למכרז ● לביצוע ○

מהדורה	תאריך	תכנן	שרטט	אישר
02	22.07.2024	ביקי	ניהאל	ביקי
00	11.08.2015	בשיר	זכי	בשיר

מס' פרוייקט מתכנן: UM00-K1

מס' גליון: 5.05

קנ"מ: 1:1000/100

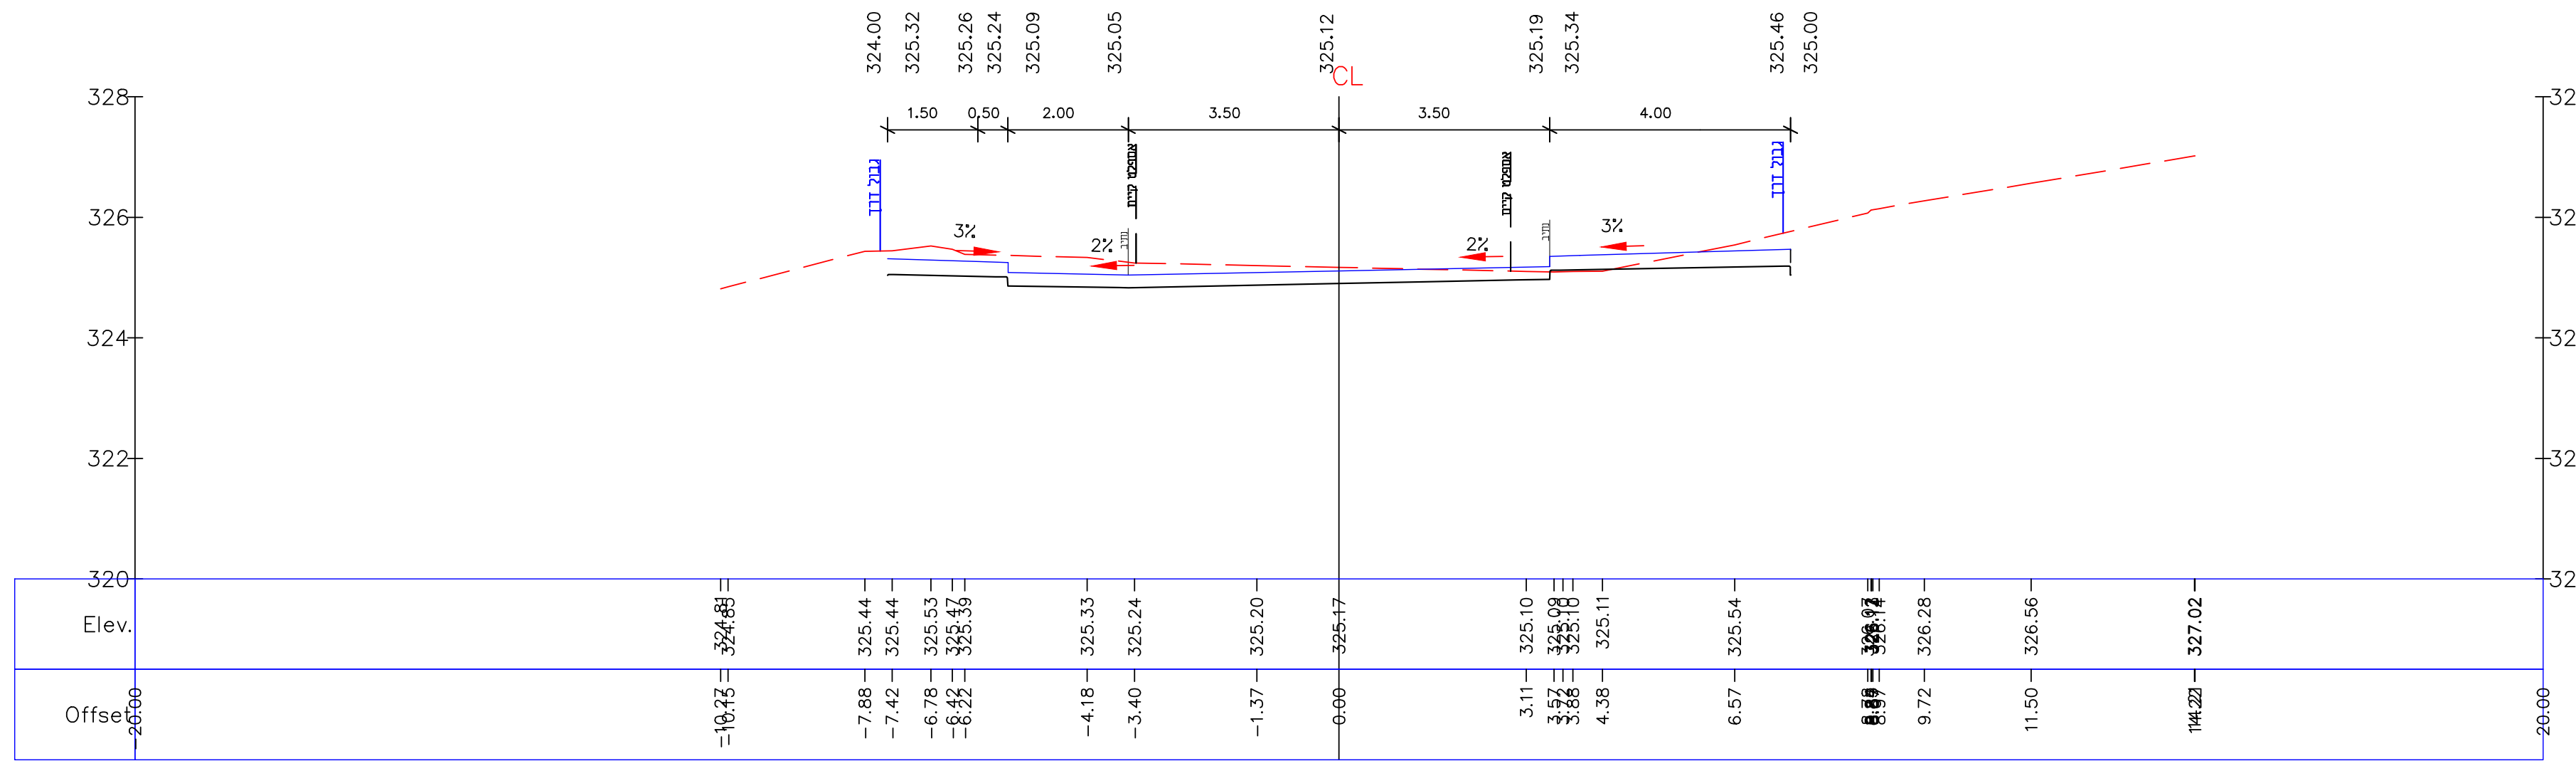
CL
Elev.
Offset

Ax-300 320+0 (6400.00)

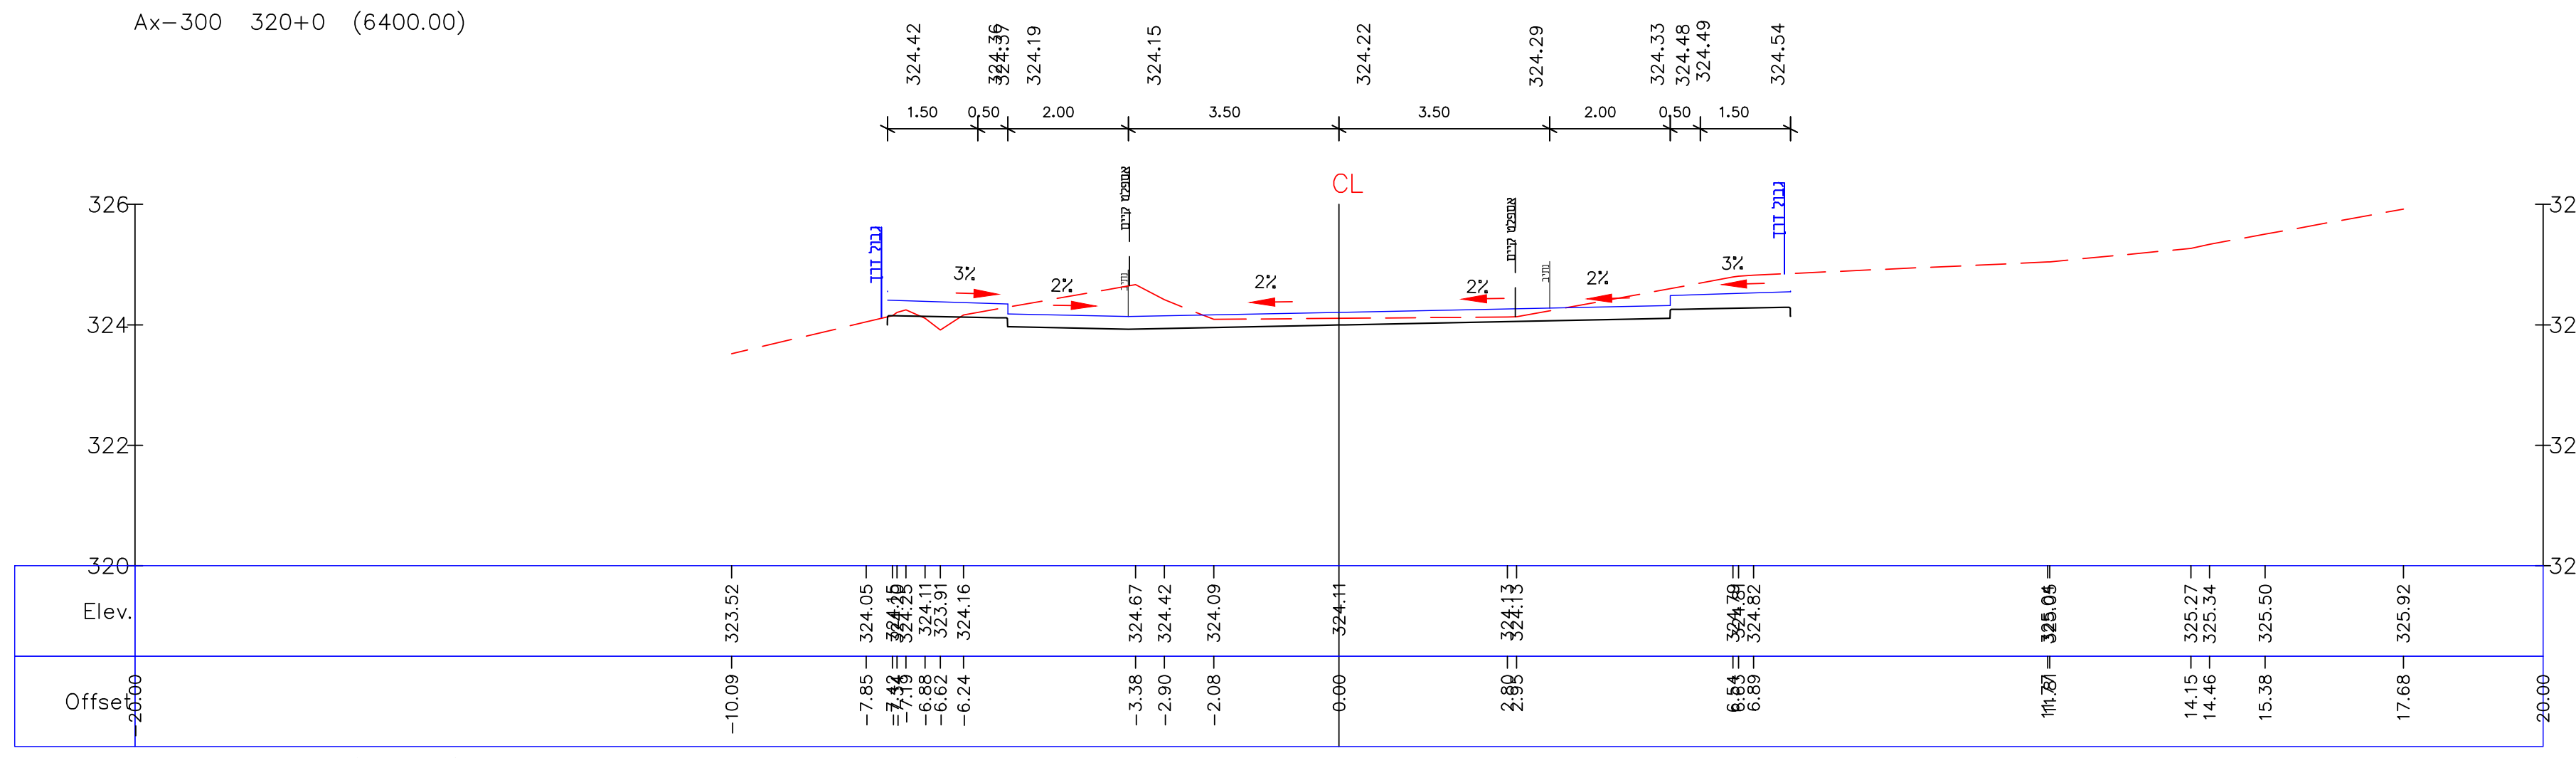
CL
Elev.
Offset

Ax-300 319+0 (6380.00)

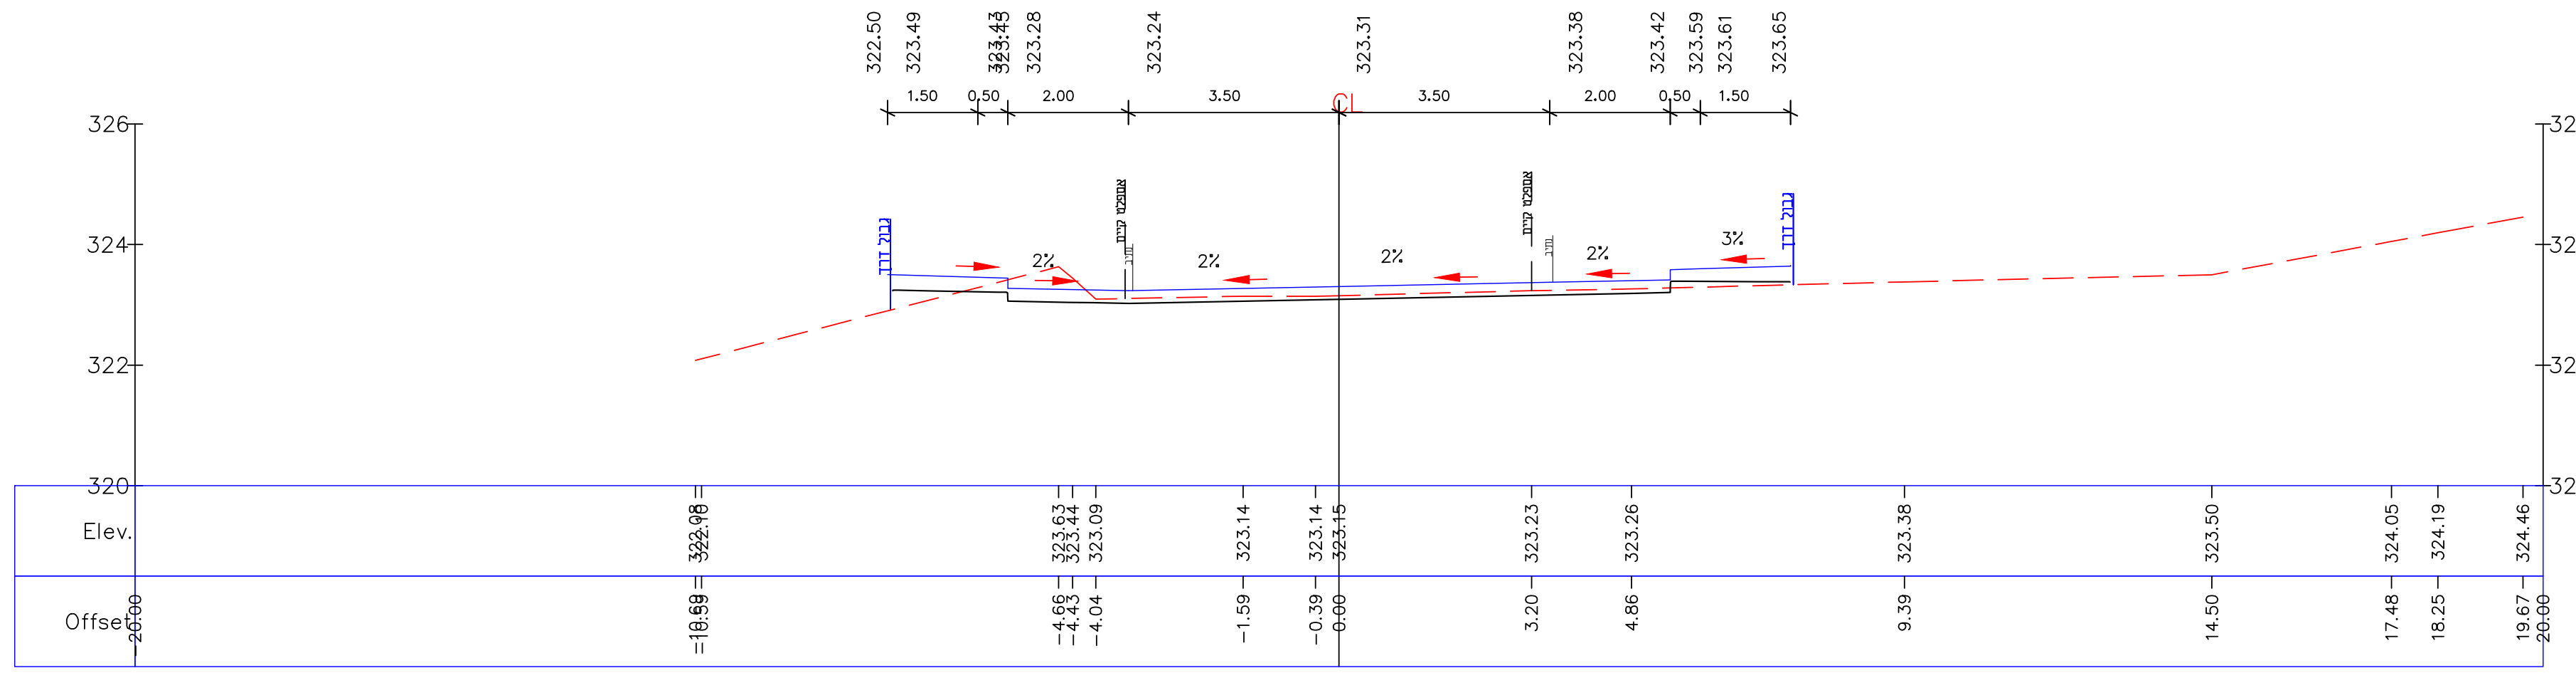
CL
Elev.
Offset

Ax-300 318+0 (6360.00)

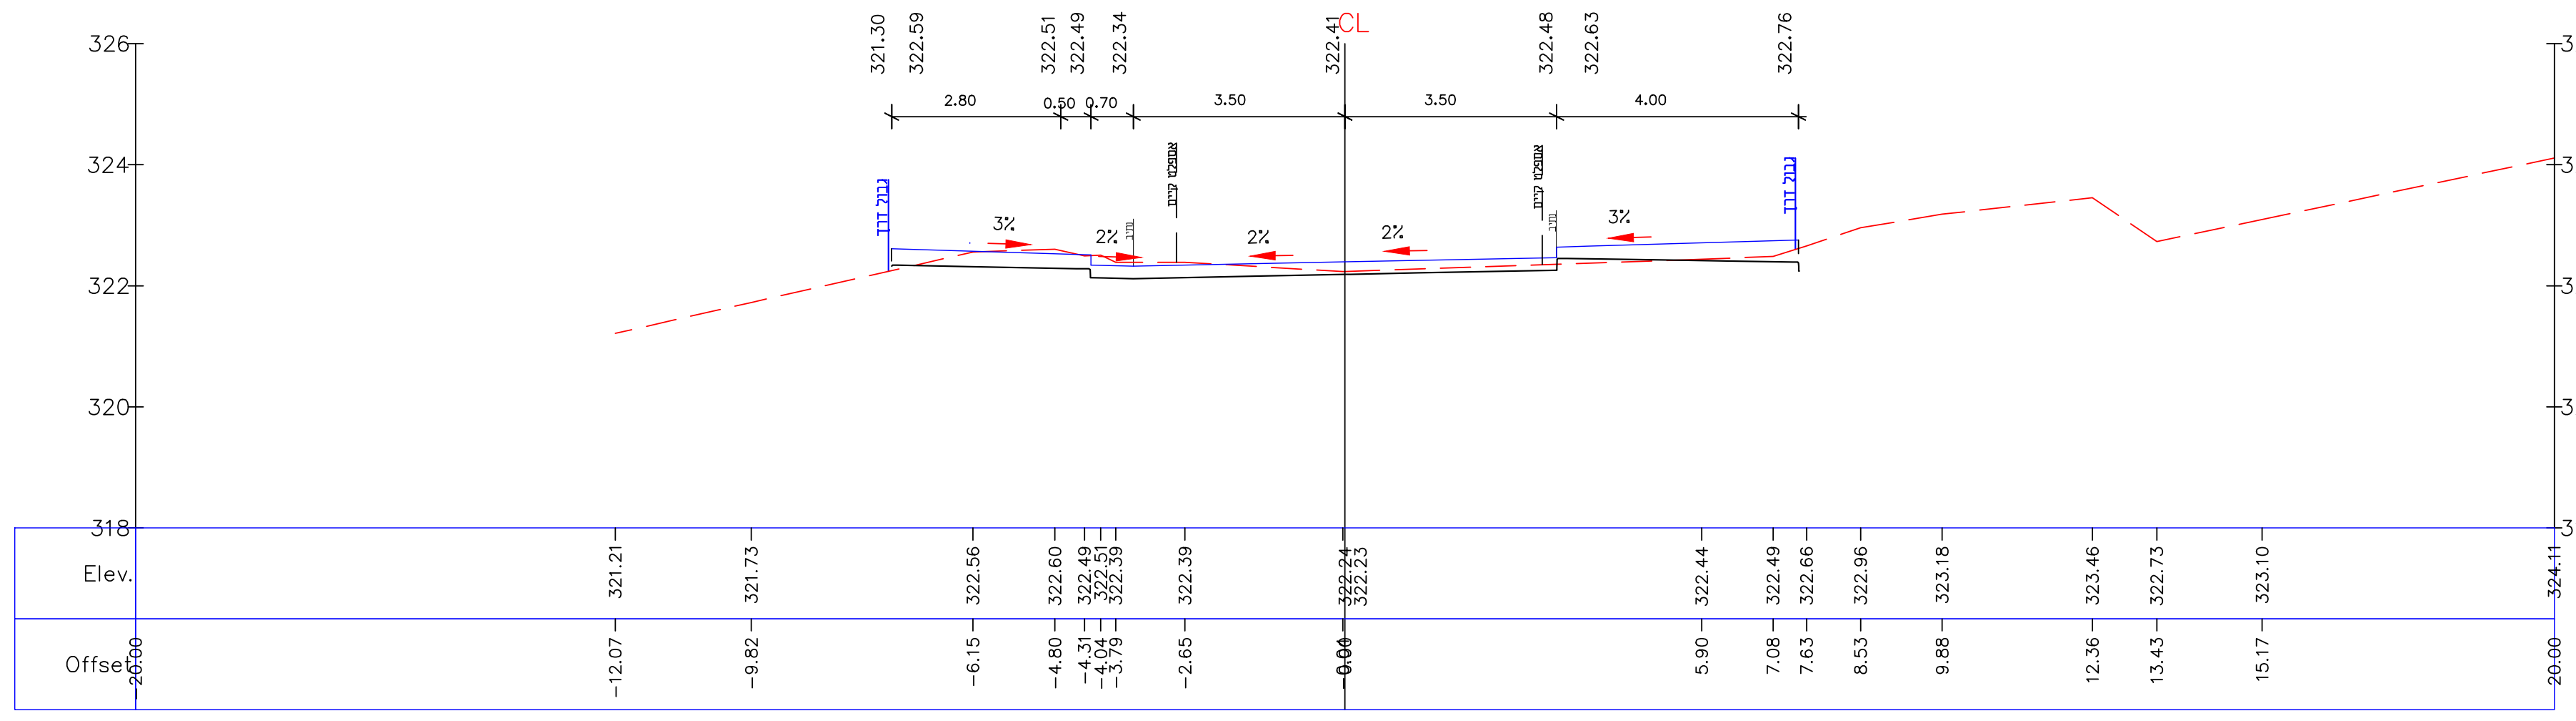
CL
Elev.
Offset

Ax-300 317+0 (6340.00)

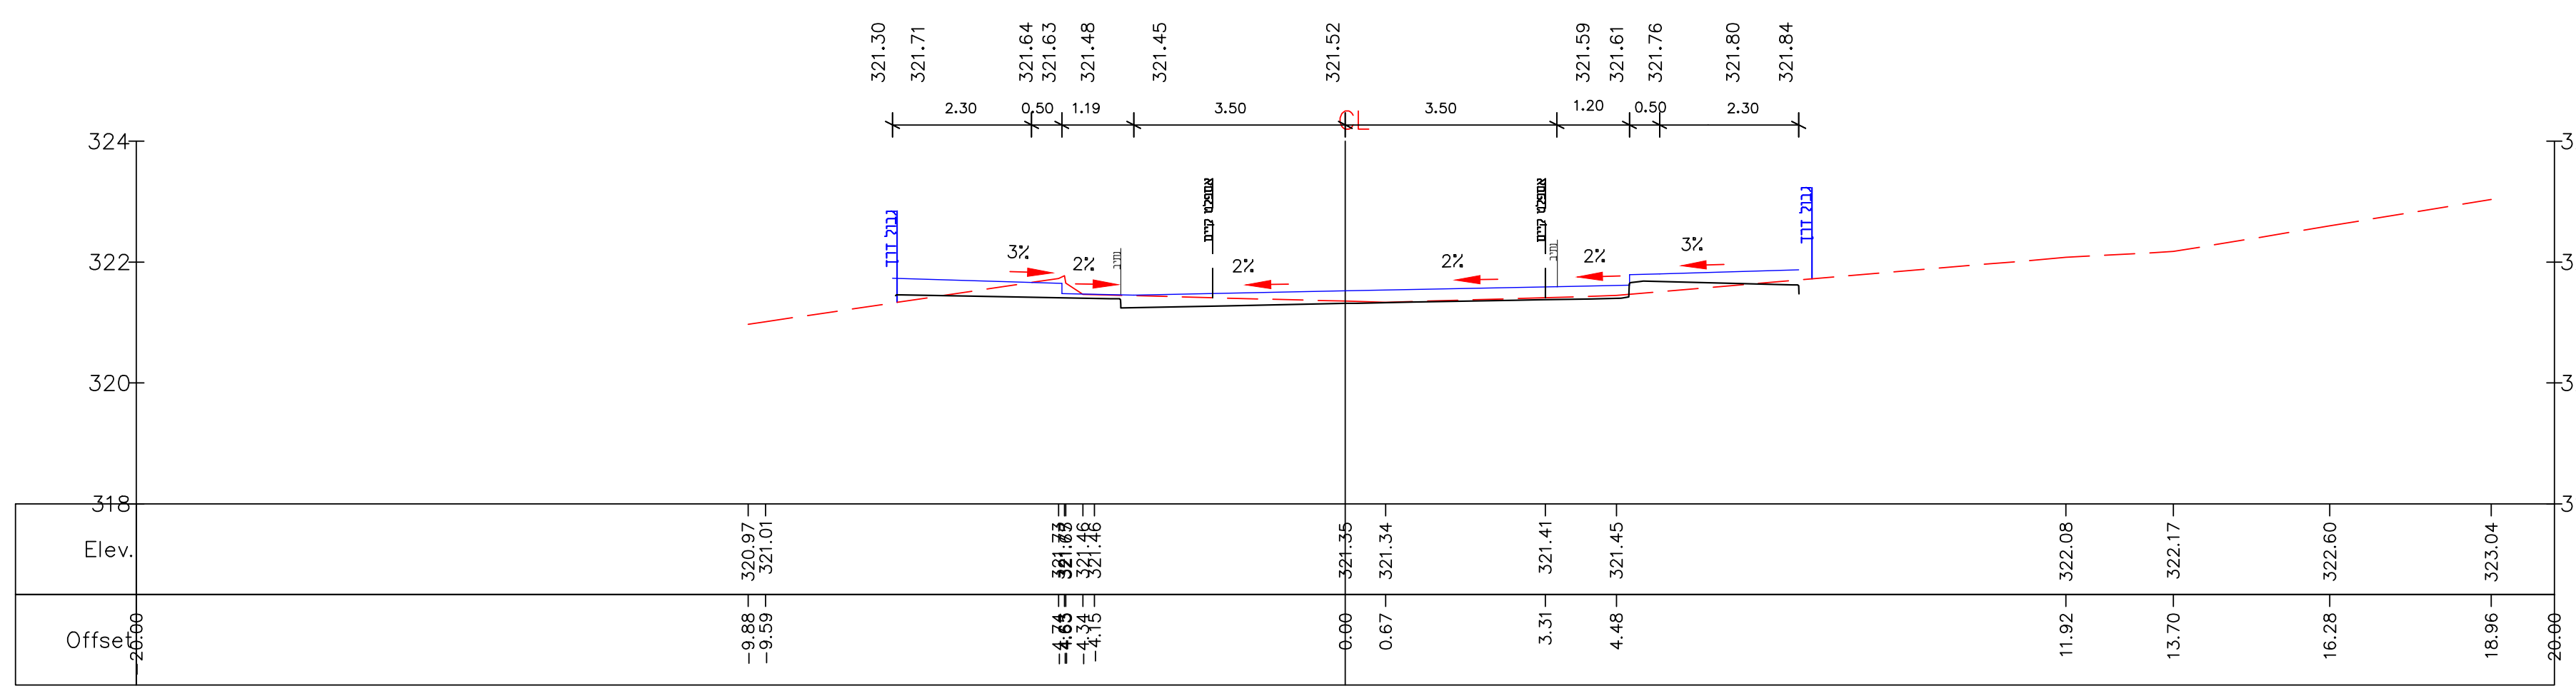
CL
Elev.
Offset

Ax-300 316+0 (6320.00)

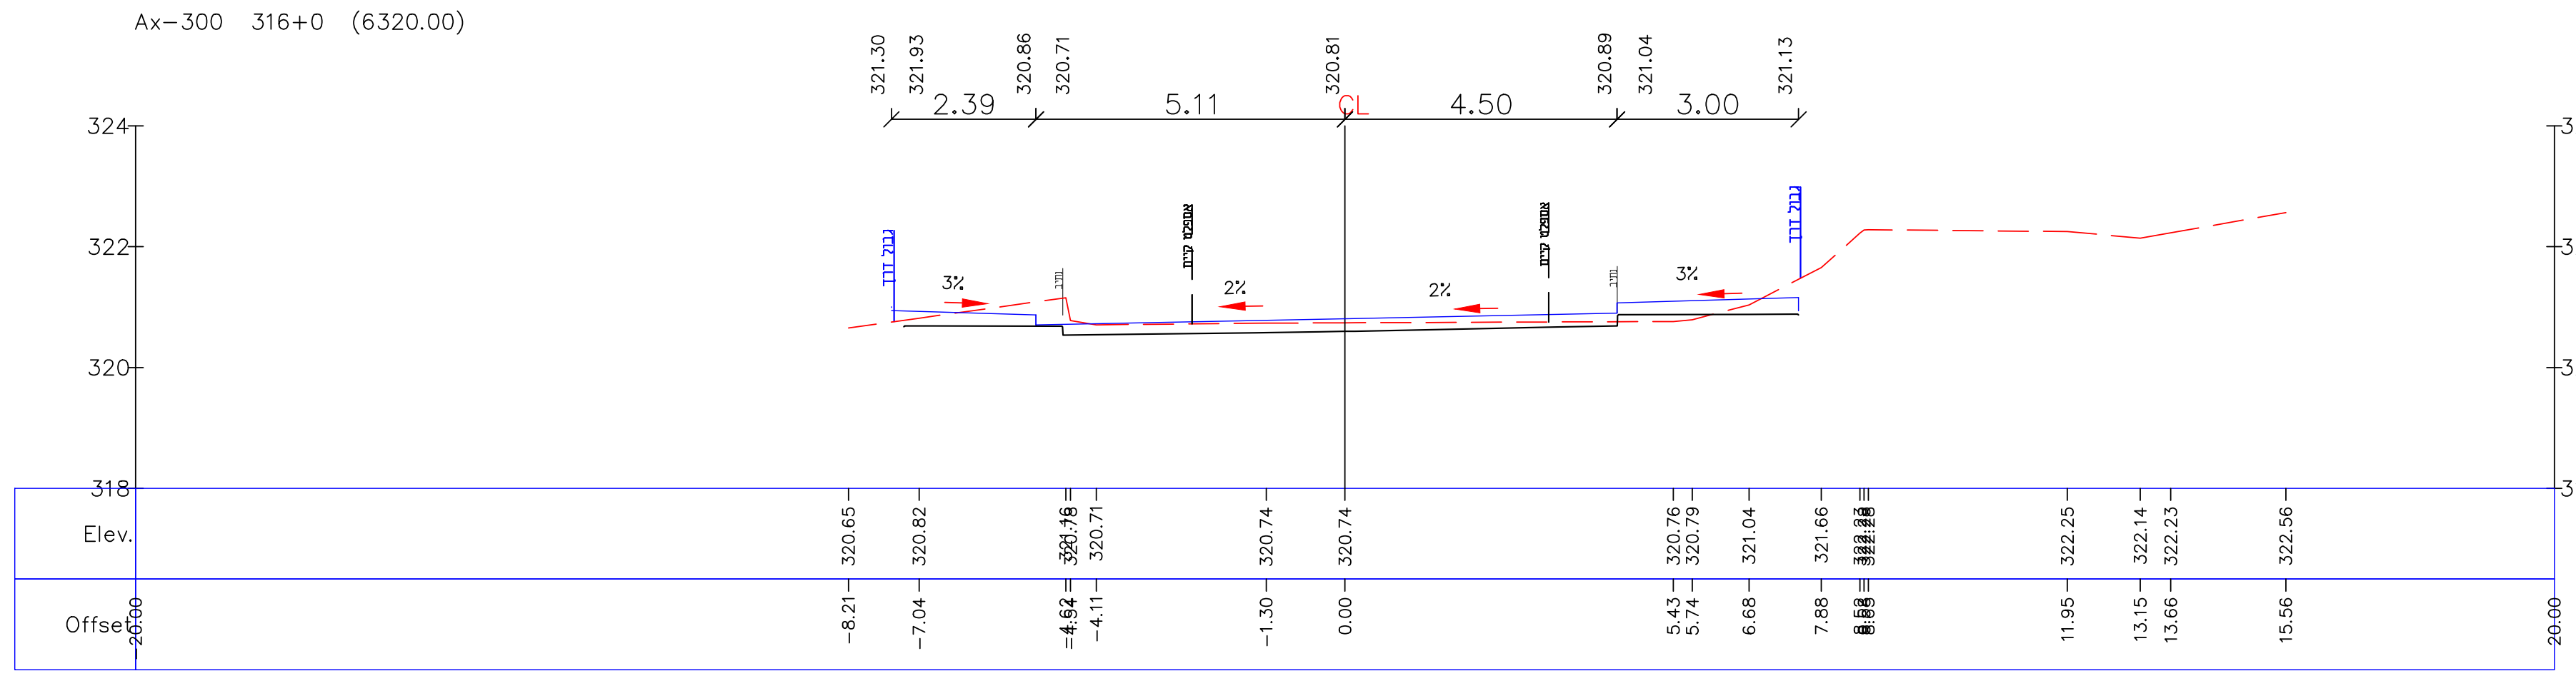
CL
Elev.
Offset

Ax-300 315+0 (6300.00)

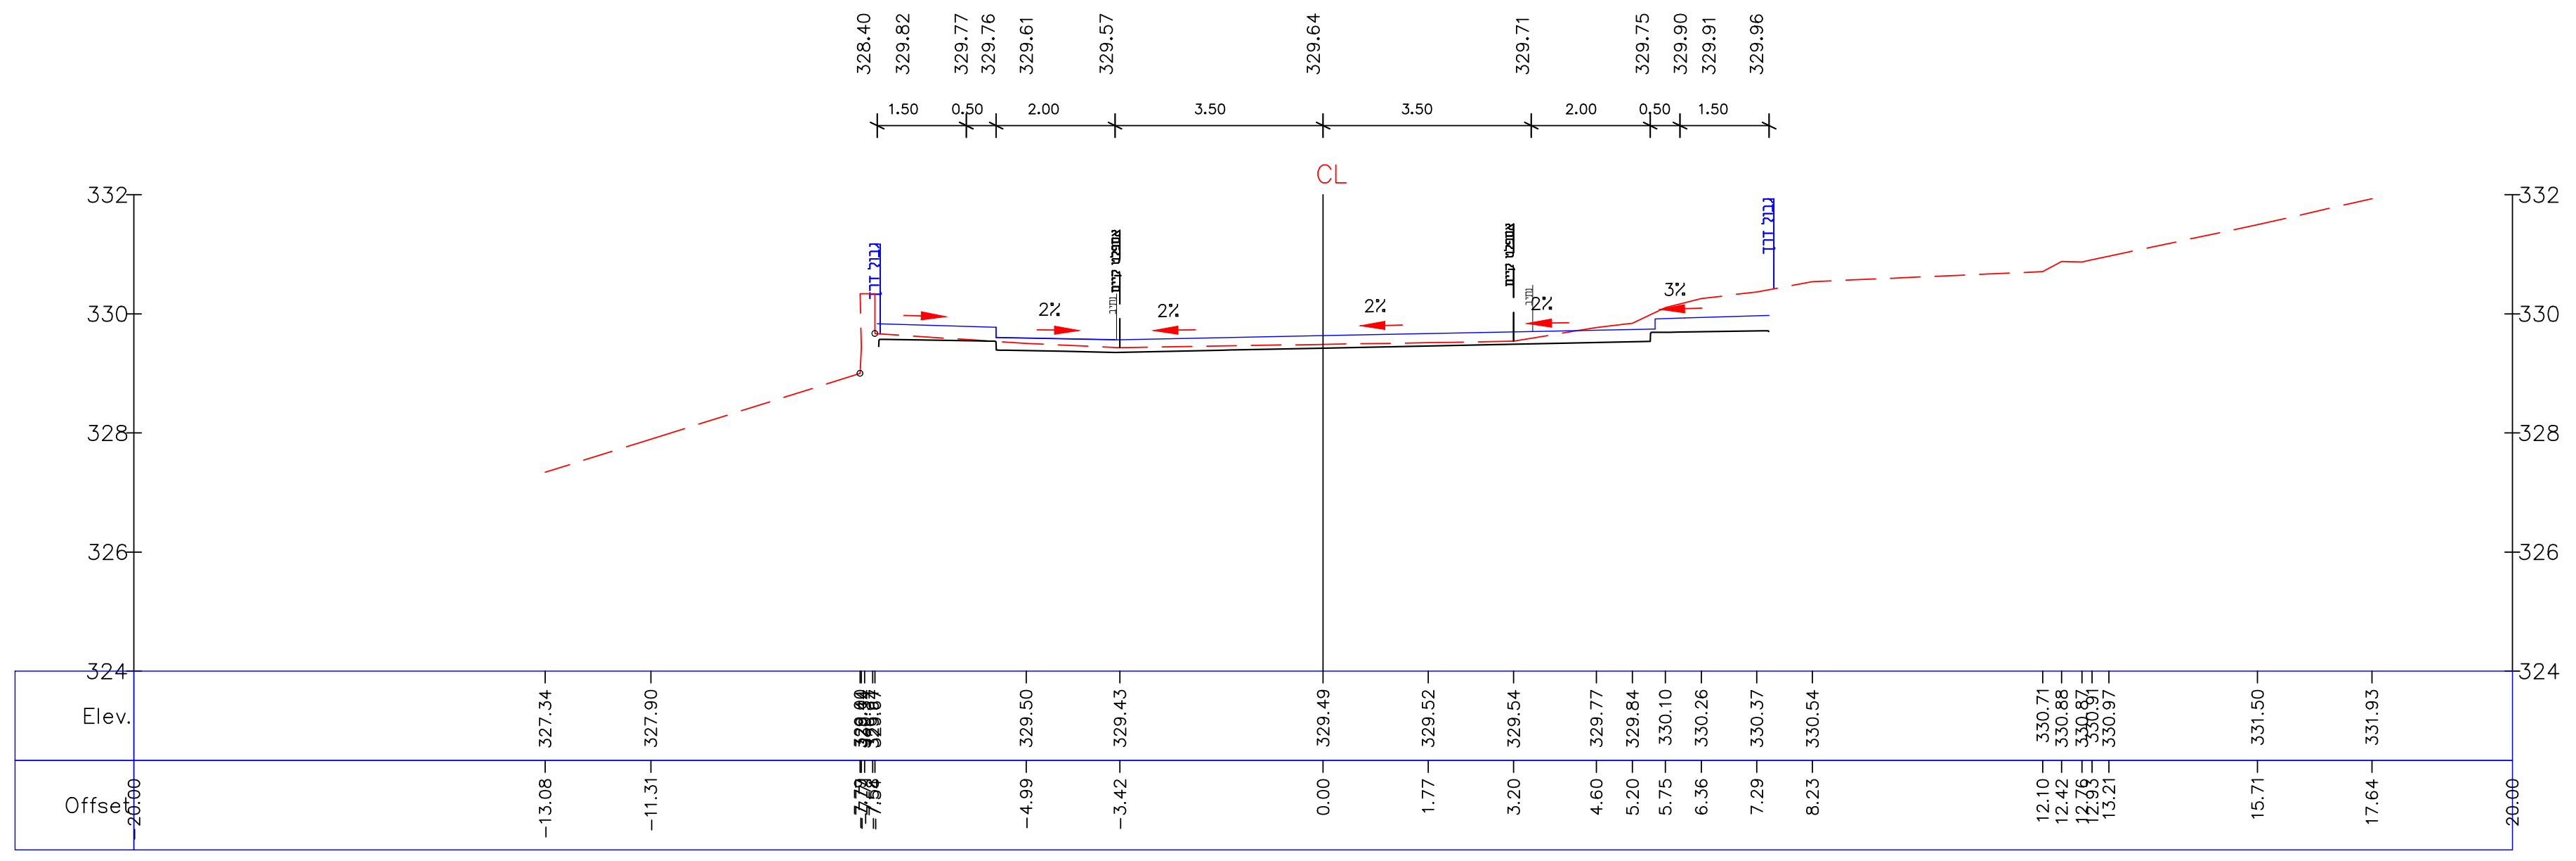
CL
Elev.
Offset

Ax-300 325+0 (6500.00)

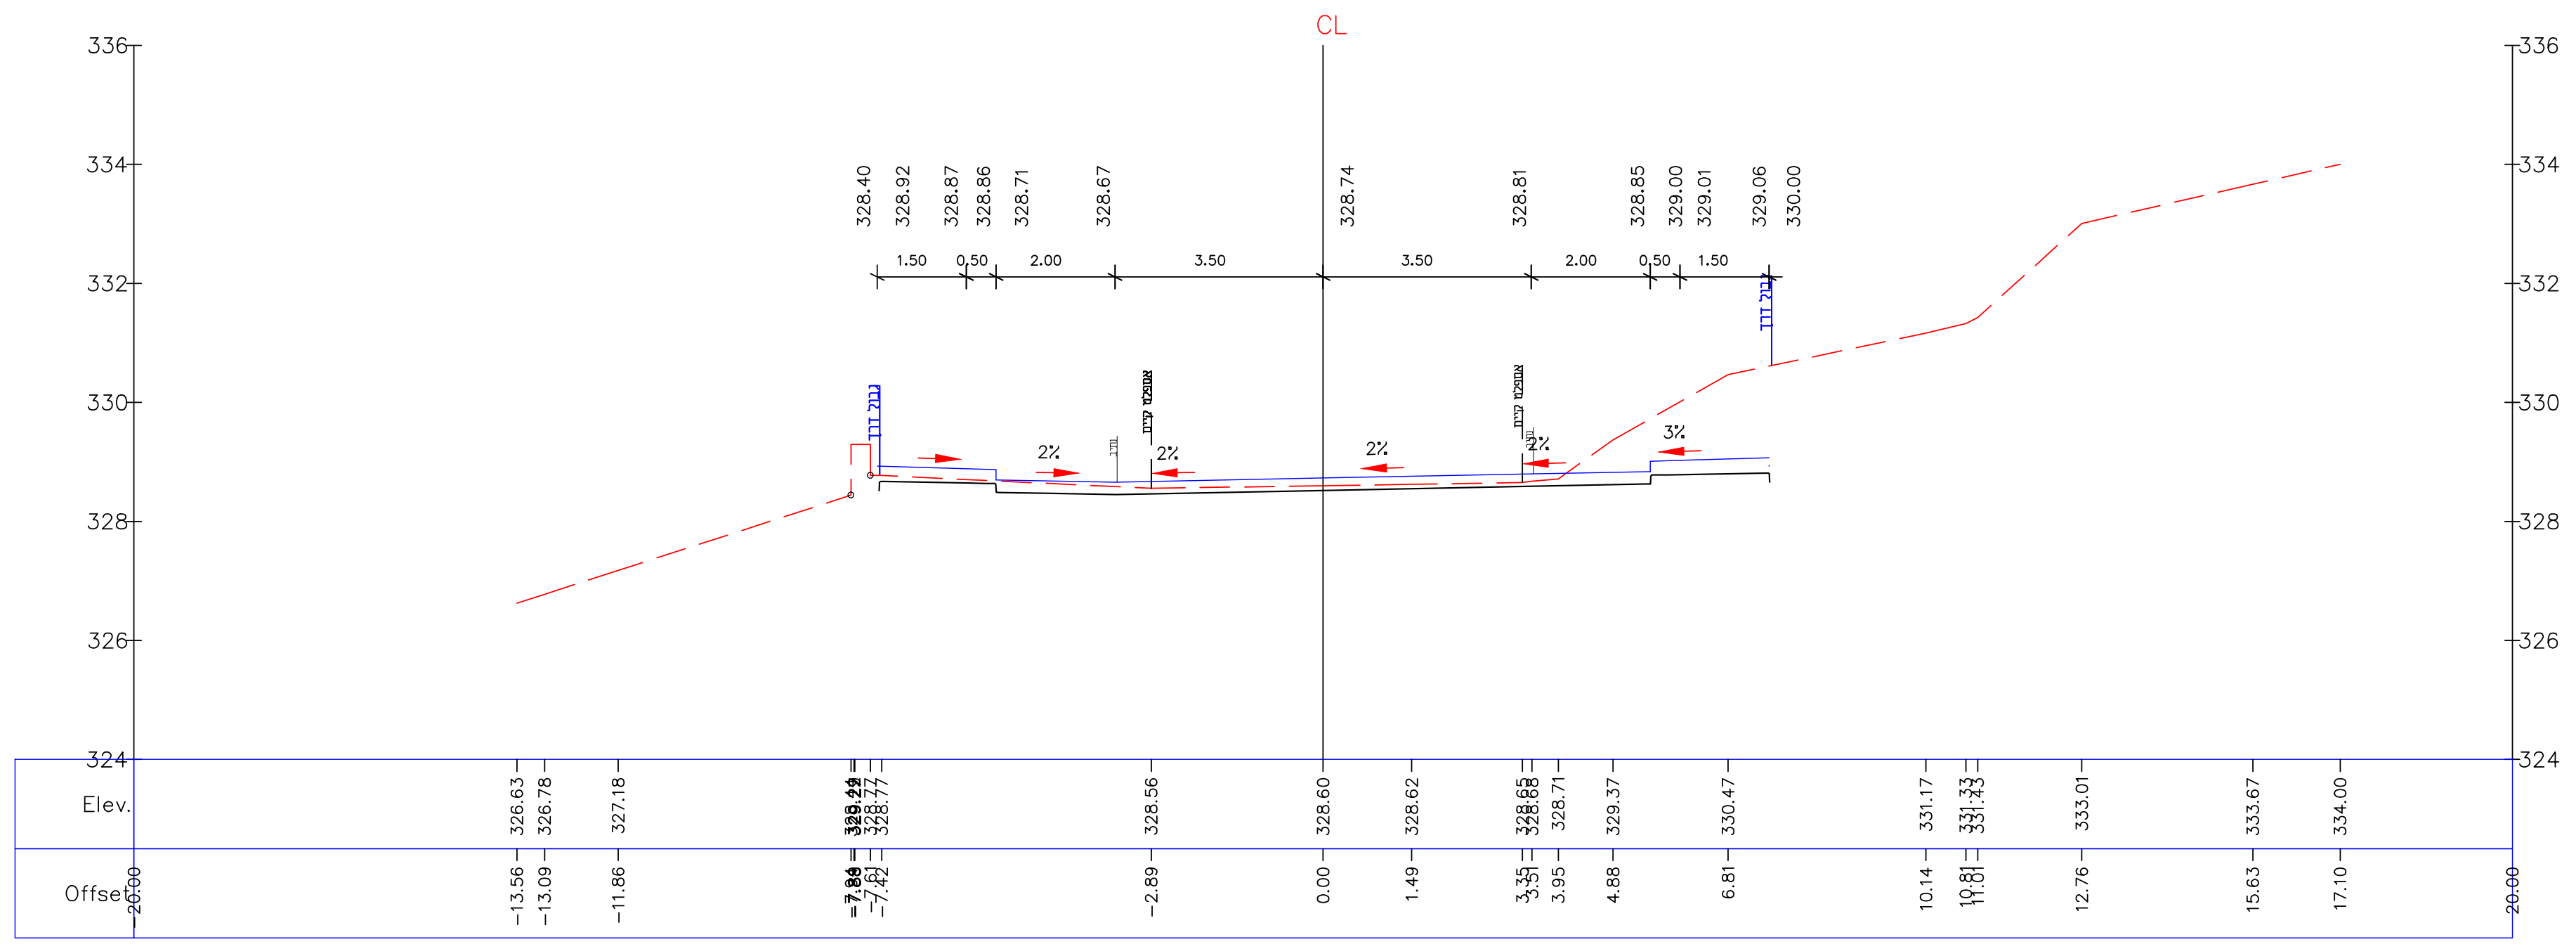
CL
Elev.
Offset

Ax-300 324+0 (6480.00)

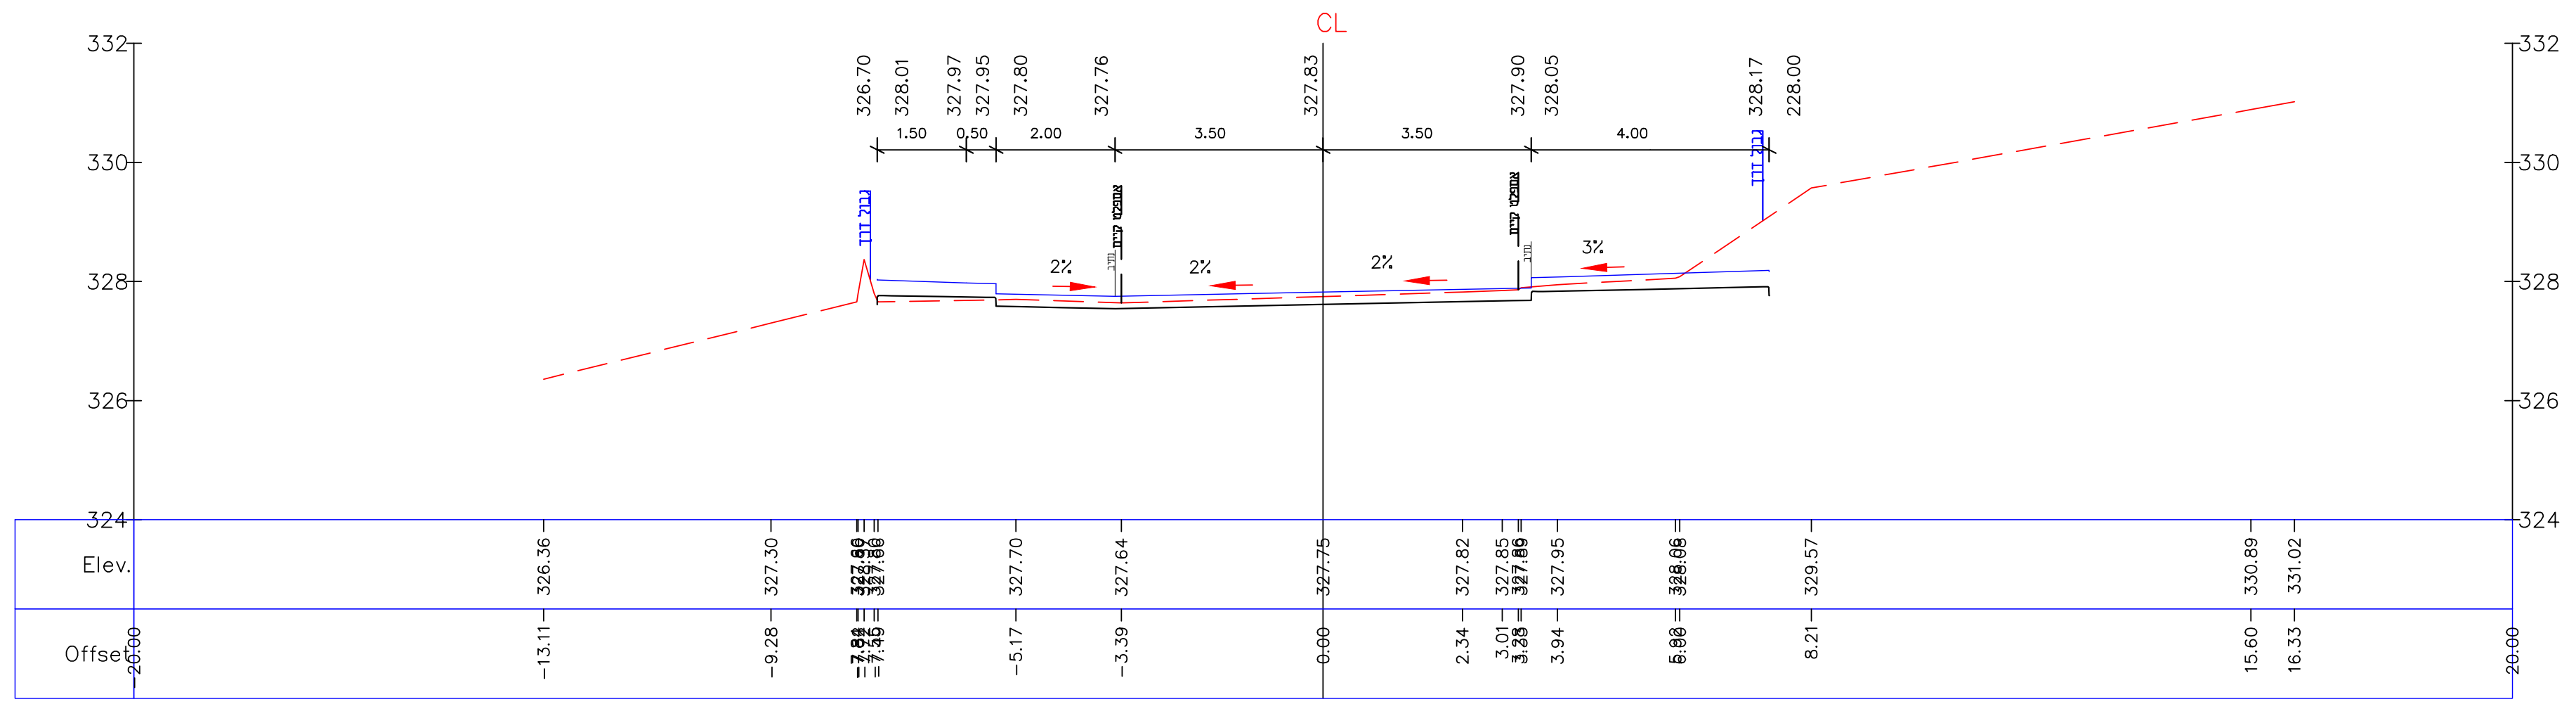
CL
Elev.
Offset

Ax-300 323+0 (6460.00)

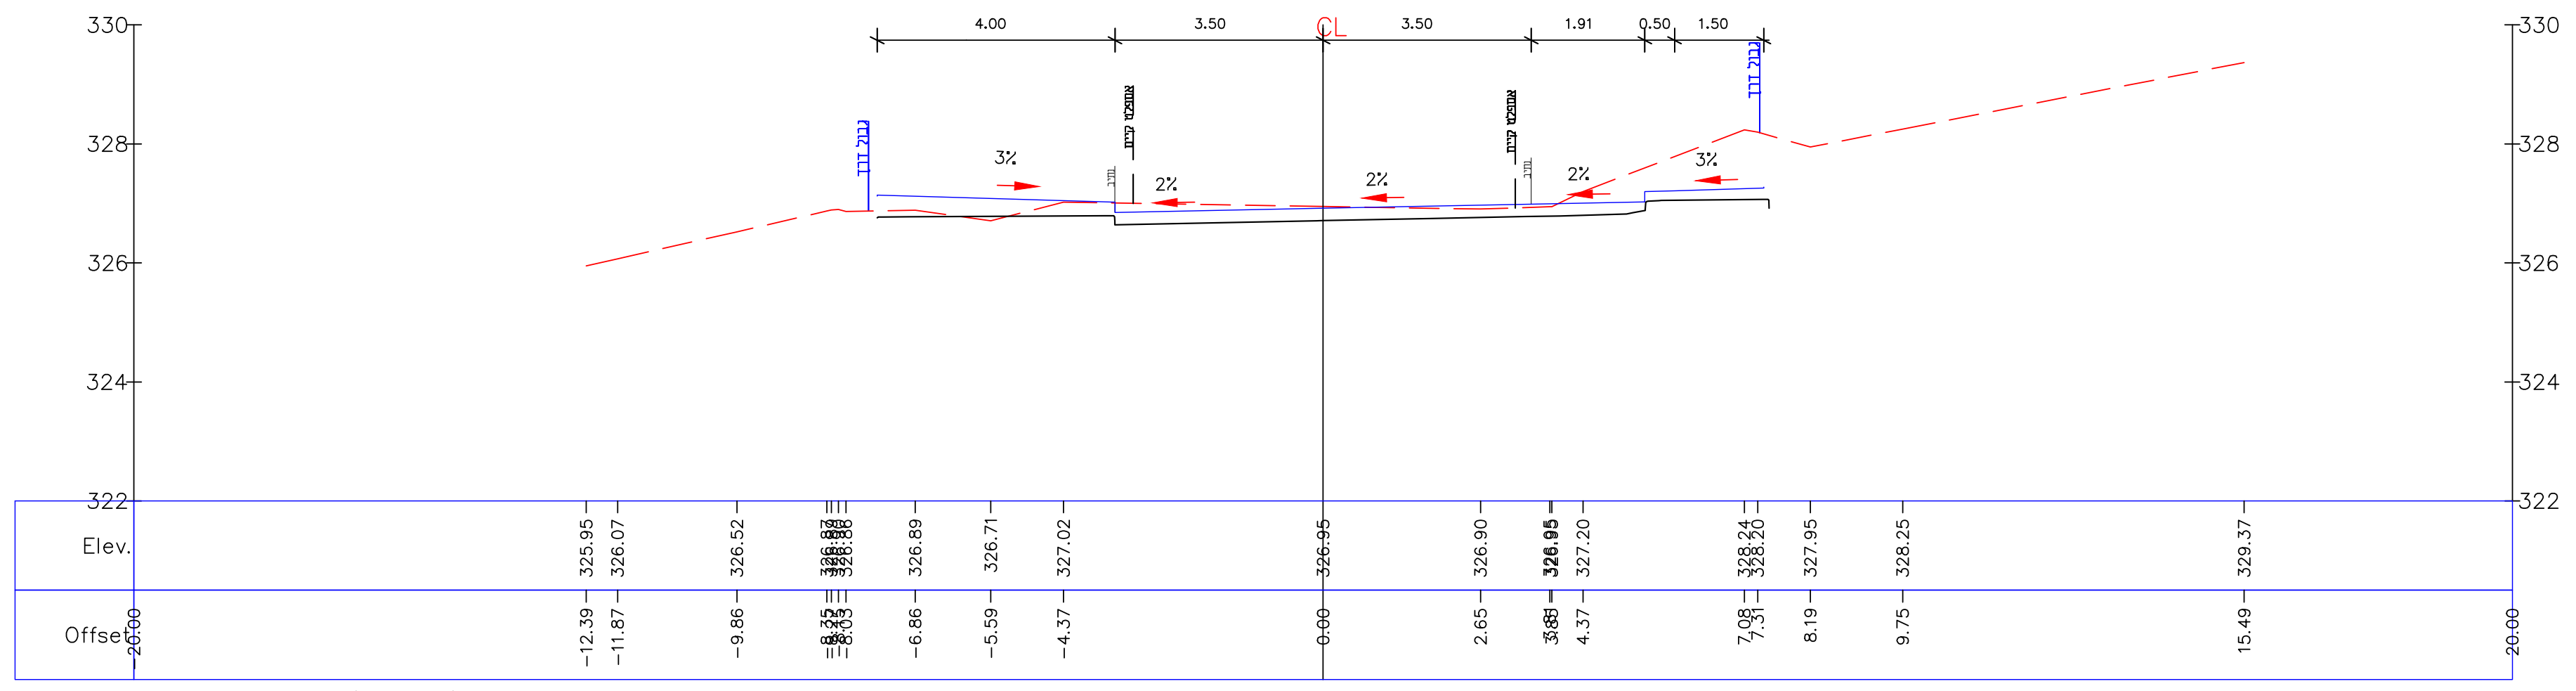
CL
Elev.
Offset

Ax-300 322+0 (6440.00)

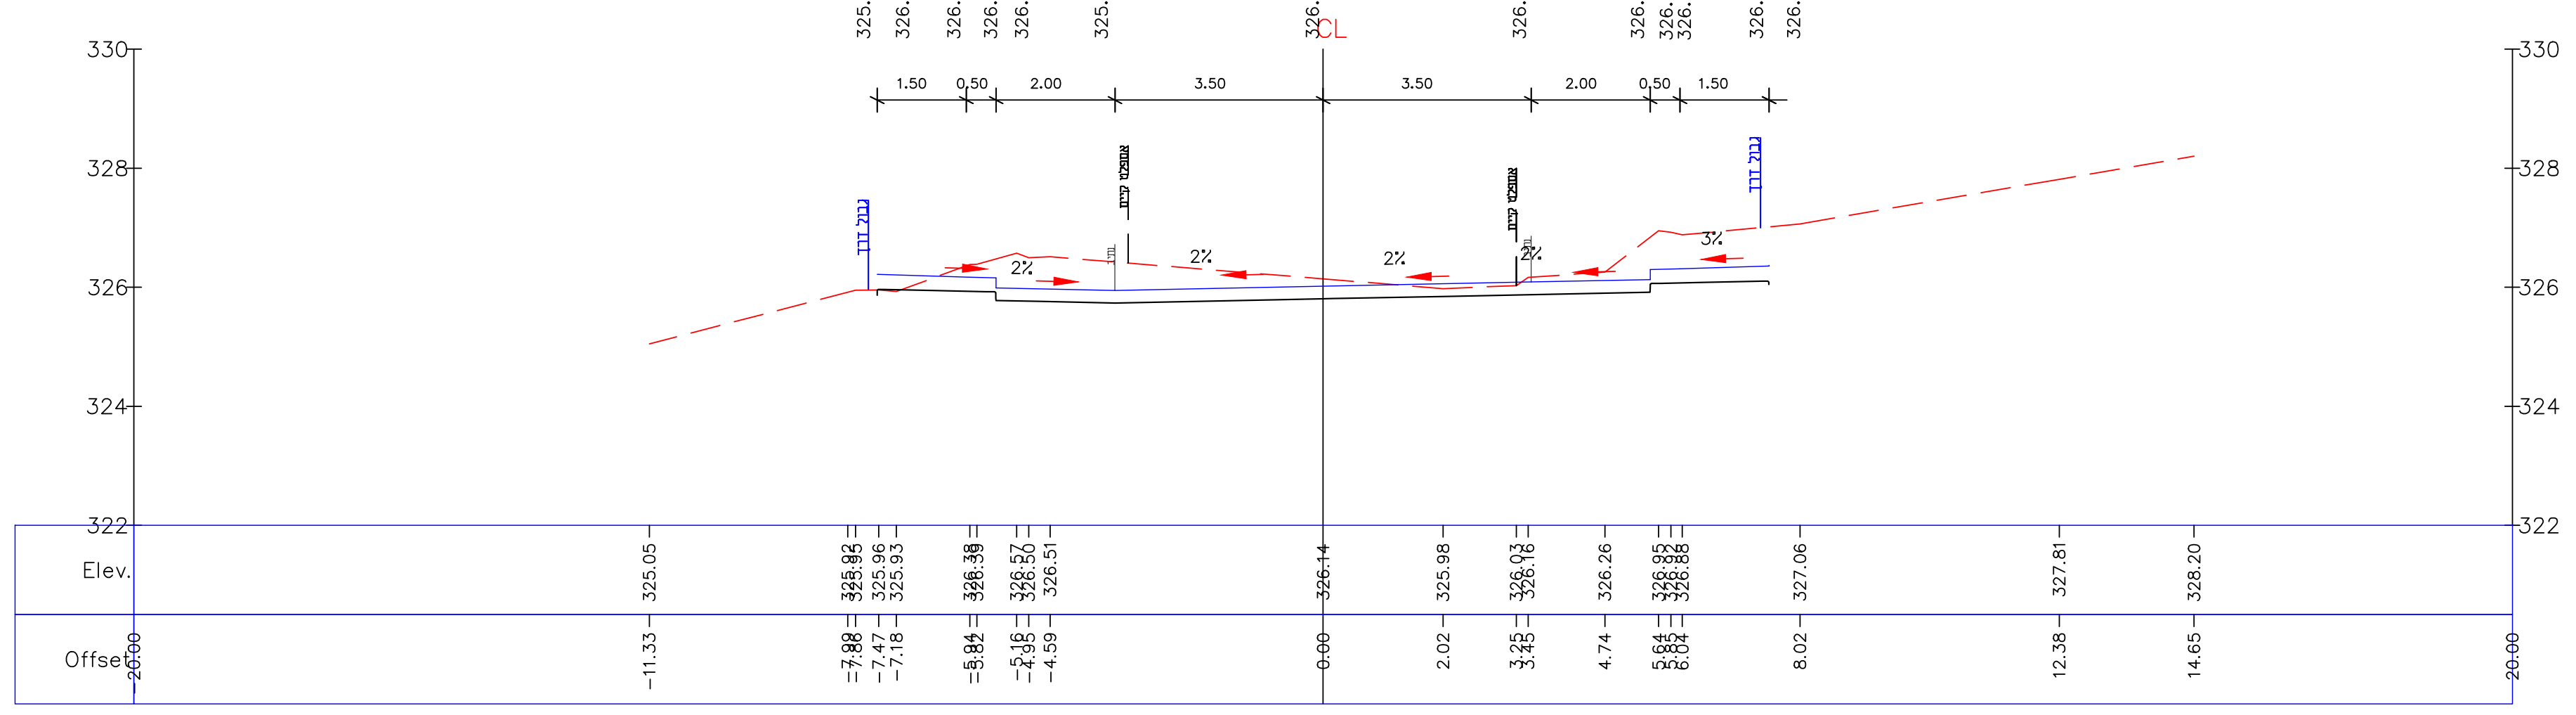
CL
Elev.
Offset

Ax-300 321+0 (6420.00)