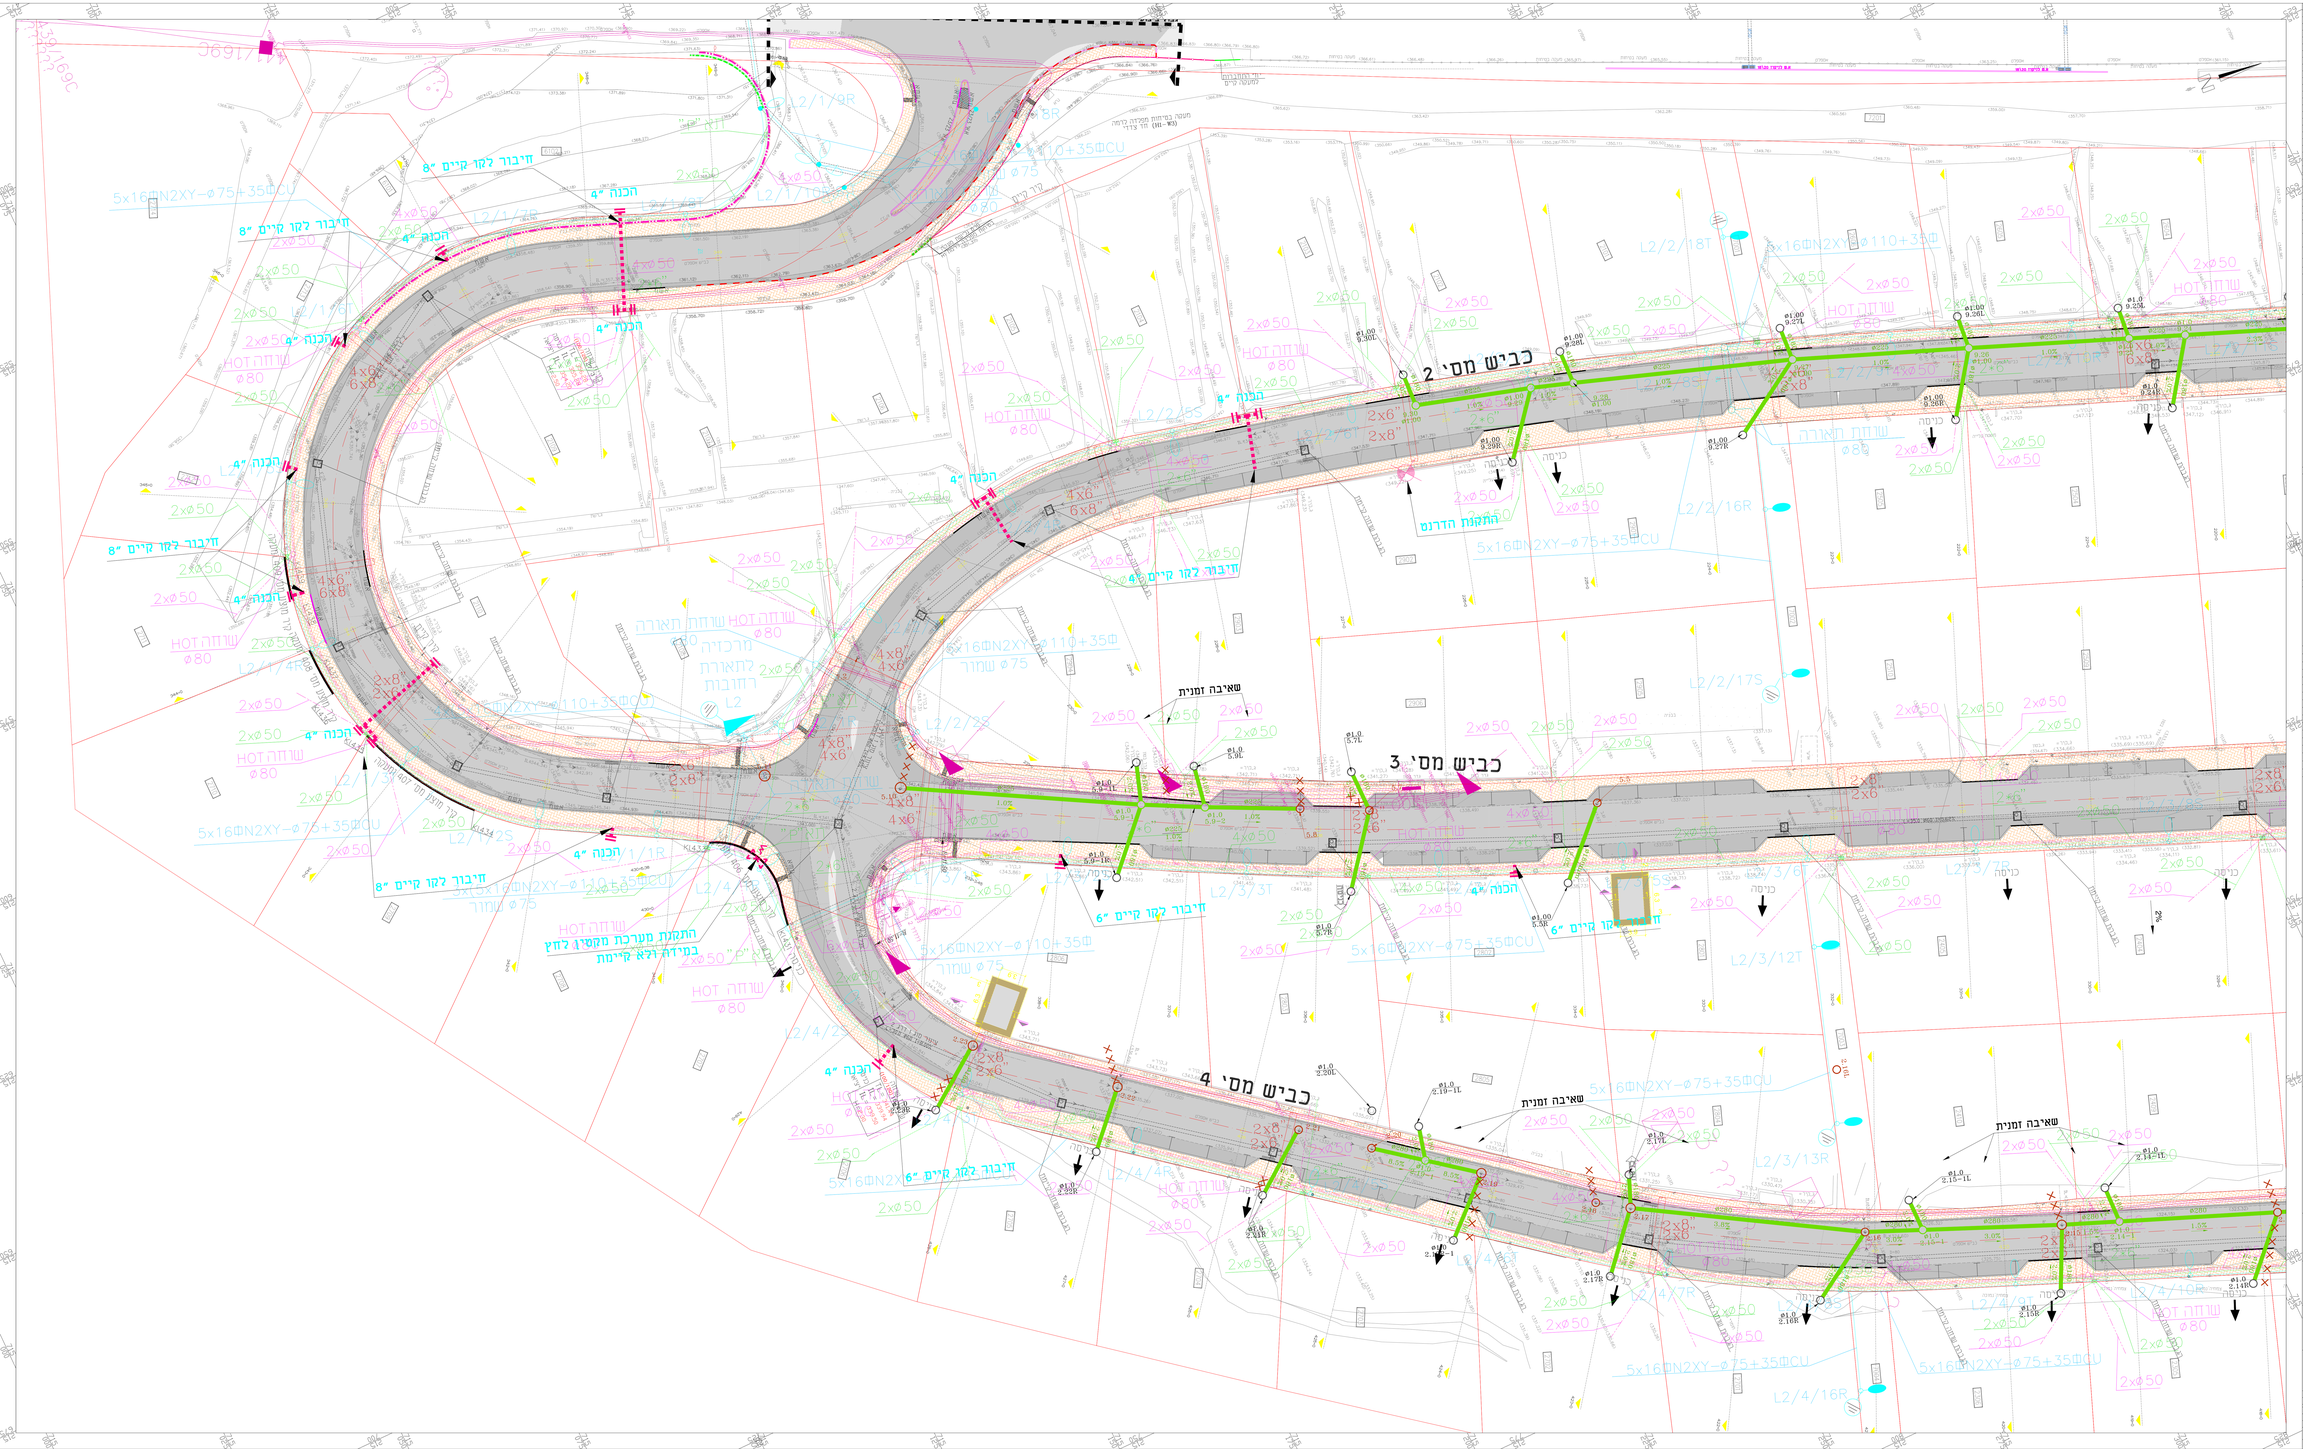


מקרא :

- גבול דרך / מגרש
- אבן שפה
- אבן שפה מונמך
- אבן עליה לרכב
- אבן שורדים והכוונה
- אספלט קיים
- הרחבה אספלט חדש
- מדרכה מתוכננת

קבוצת נדיש

בשיר עבדאלאזיז כפיים הנדסה אזרחית ובניה
כתובת משרד • טלפון • פקסימיליה • כתובת אתר אינטרנט
טל' 04-9577777 | פקס' 04-9577778 | נייד קשרי לקוח
E-mail: basheer@basheer.co.il

מנהל הפרויקט

אזור התעשיה אל-תנוק

שם התכנית

תיאום מערכות לתאגיד

| מהדורה | נערך | תאריך | נבדק |
|---|---|---|---|
| 00 | [illegible] | 09.07.2024 | [illegible] |
| 00 | [illegible] | 31.08.2025 | [illegible] |

מהדורה: 00 | תאריך: 31.08.2025 | נבדק: [illegible]

שם מדריך מסמך: UM20-MAR

מס' גיליון: 8.01 | קנ"מ: 1:250