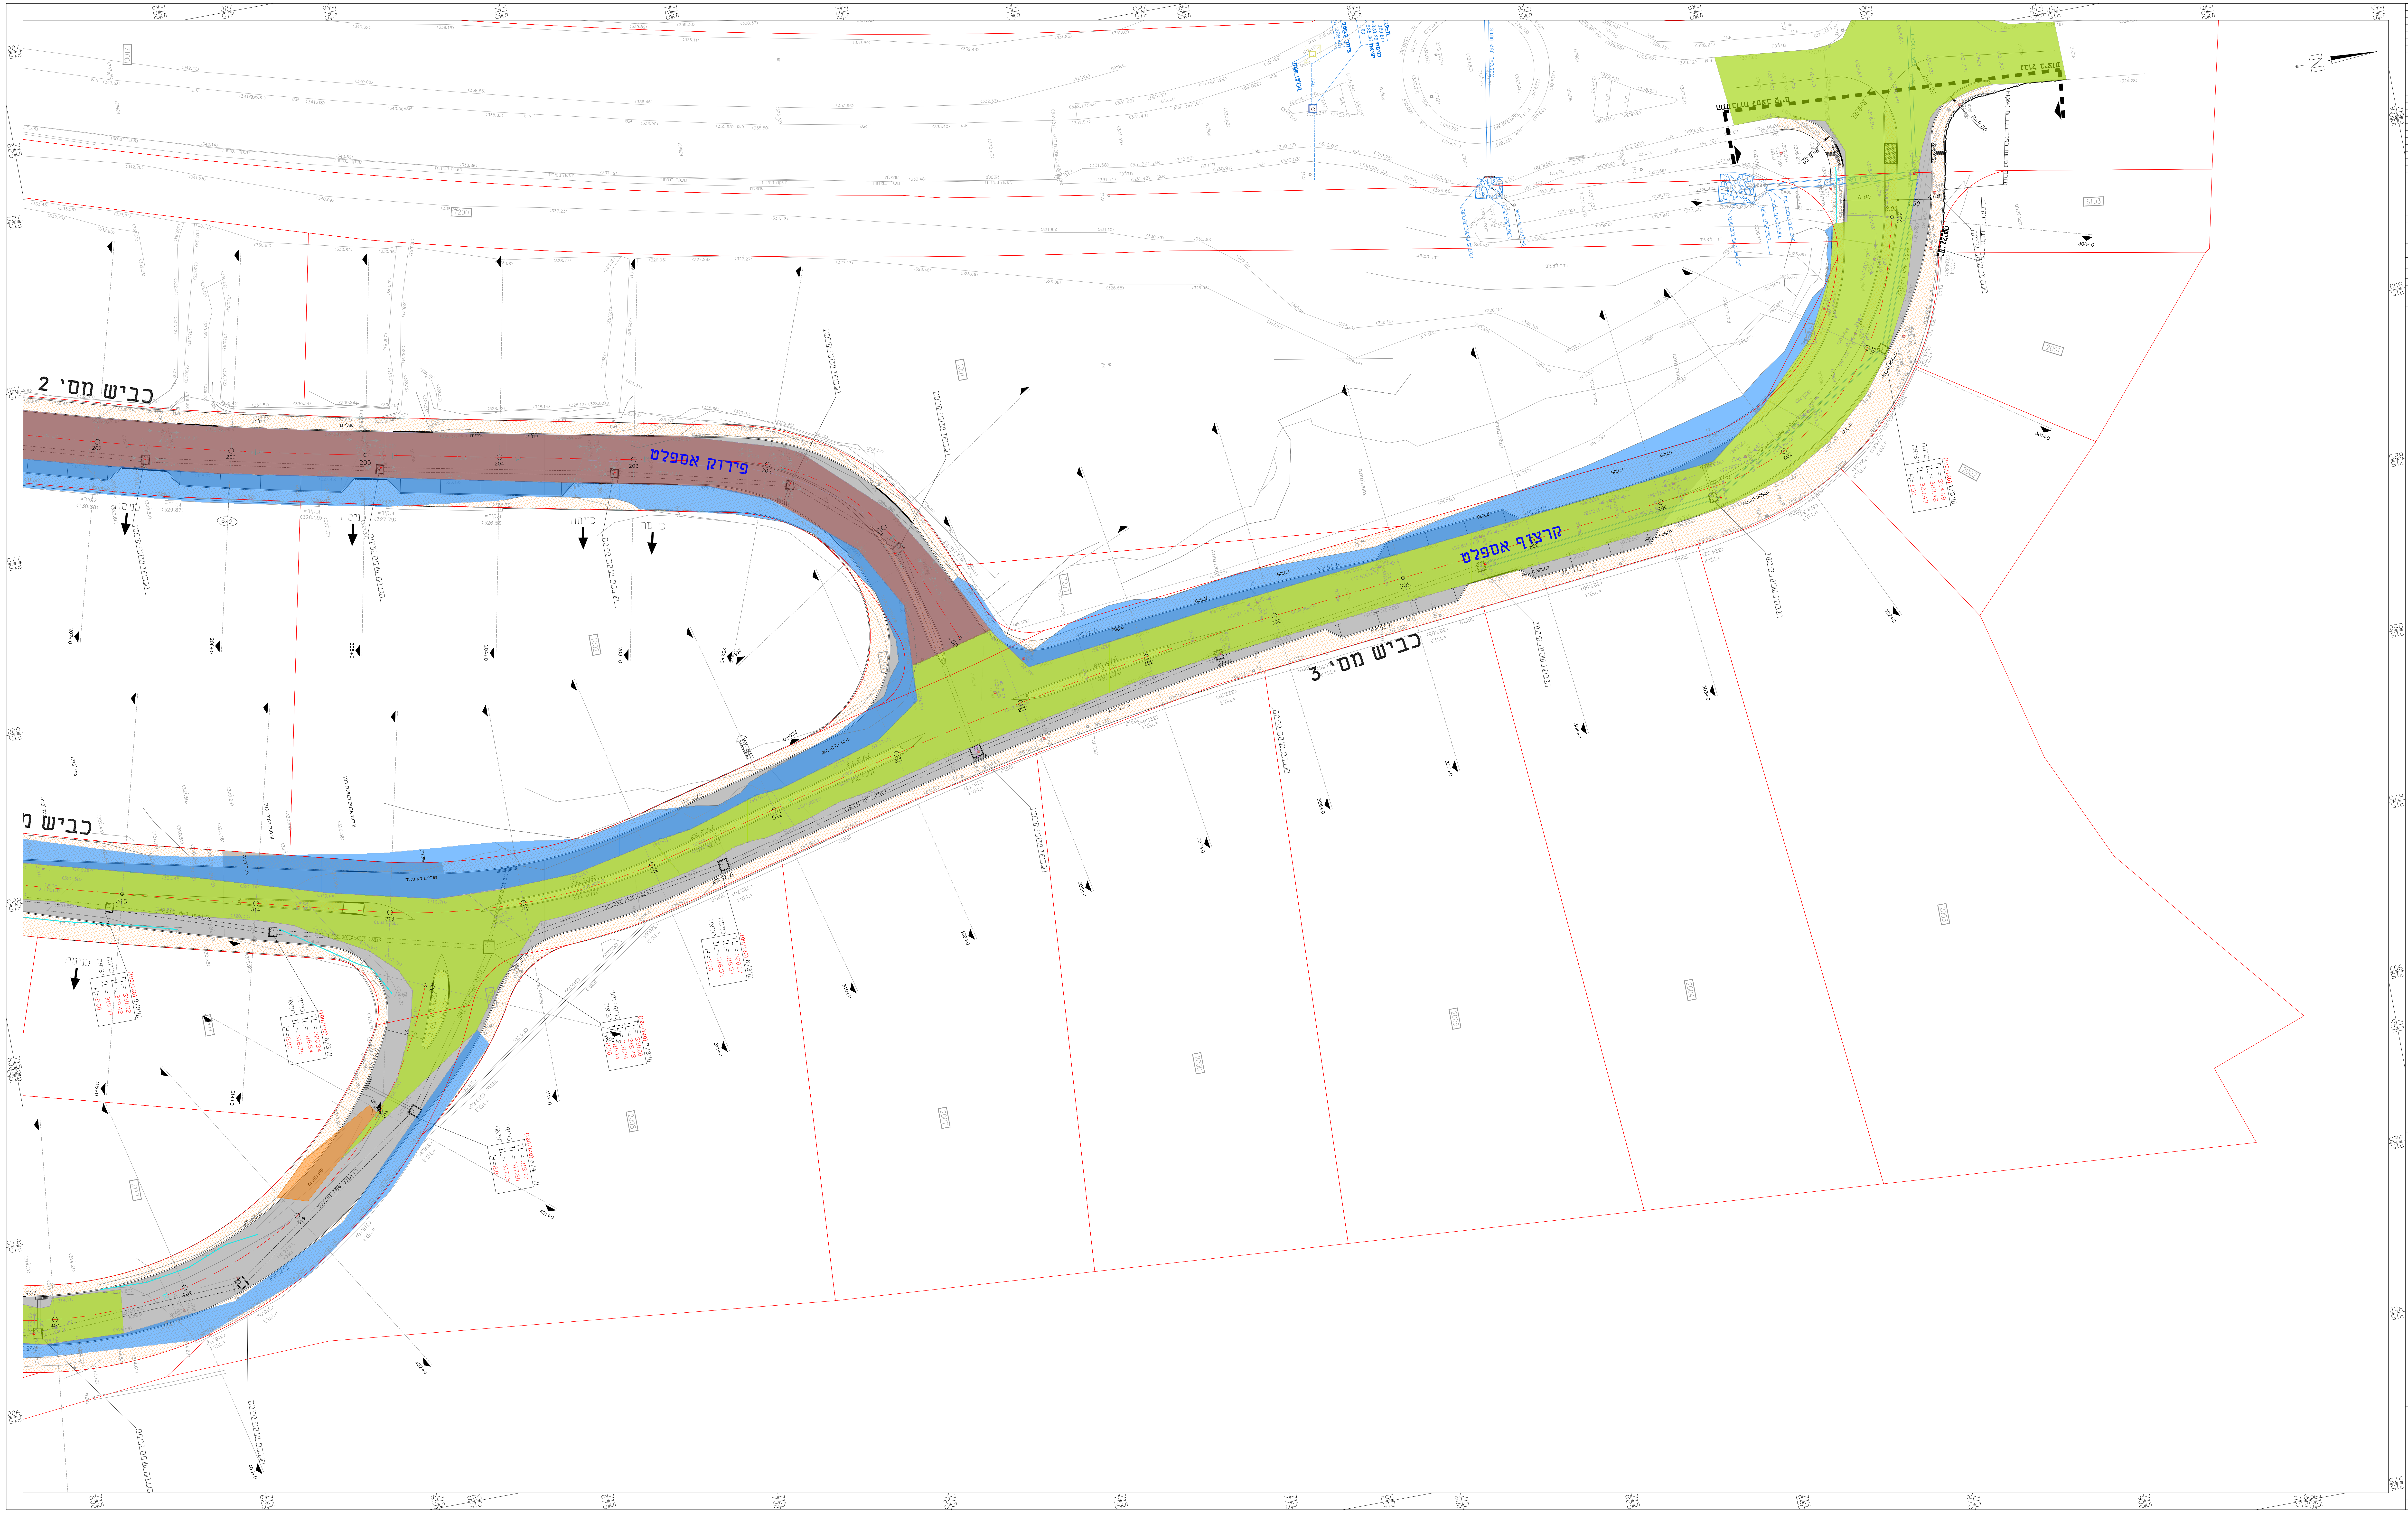

מהדורה	תאריך	תאור עדכון	אישר

כל הזכויות שמורות לחברה הלאומית לדרכים בישראל בע"מ.
אין לשכפל מסמך זה, לעשות בו שימוש או להפיצו ללא אישור בכתב.

מקרא :

- גבול דרך / מגרש
- אבן שפה
- אבן שפה מונמך
- אבן עליה לרכב
- אבן עוורים והכוונה
- אספלט קיים
- הרחבה אספלט חדש
- מדרכה מתוכננת
- שוחה קיימת להתאמה
- קולטן לפירוק
- גדר/מעקה לפירוק
- 🟩 אספלט לקרצוף
- 🟫 אספלט לפירוק
- 🟦 פסולת לפינוי
- 🟧 עפר לפינוי

מפתח גליונות:

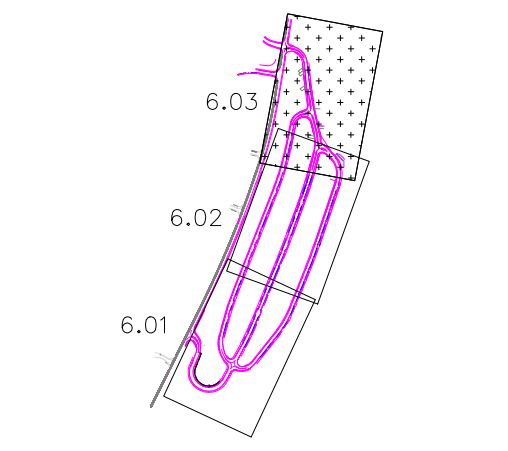

הוכן עבור:

קבוצת גדיש

בשיר עבדאלראזק בע"מ הנדסה אזרחית ומדידות
כבישים ◆ תנועה ◆ חנייה ◆ תשתיות ◆ פיתוח שטח
טל : 04-6573174 | ת.ד. 50678 מיקוד 16124
פקס: 04-6570968 | דרך עפולה, נצרת
E-mail: basheer@basheer.co.il

פרוייקט:

אום אלפחם
מכרז השלמות אזור תעשיה אל-חנוק

שם התכנית:

פירוקים

שלב תכנון	ראשוני ○	מוקדם ○	מפורט ●	
מטרה	לעיון ○	לאישור ○	למכרז ●	לביצוע ○

מהדורה	תאריך	תכנן	שרטט	אישר
00	25.04.2024	בשיר	סאמר	בשיר

מס' פרוייקט מתכנן: UM00-Pirukeem

מס' גליון: 6.03 קנ"מ: 1:250