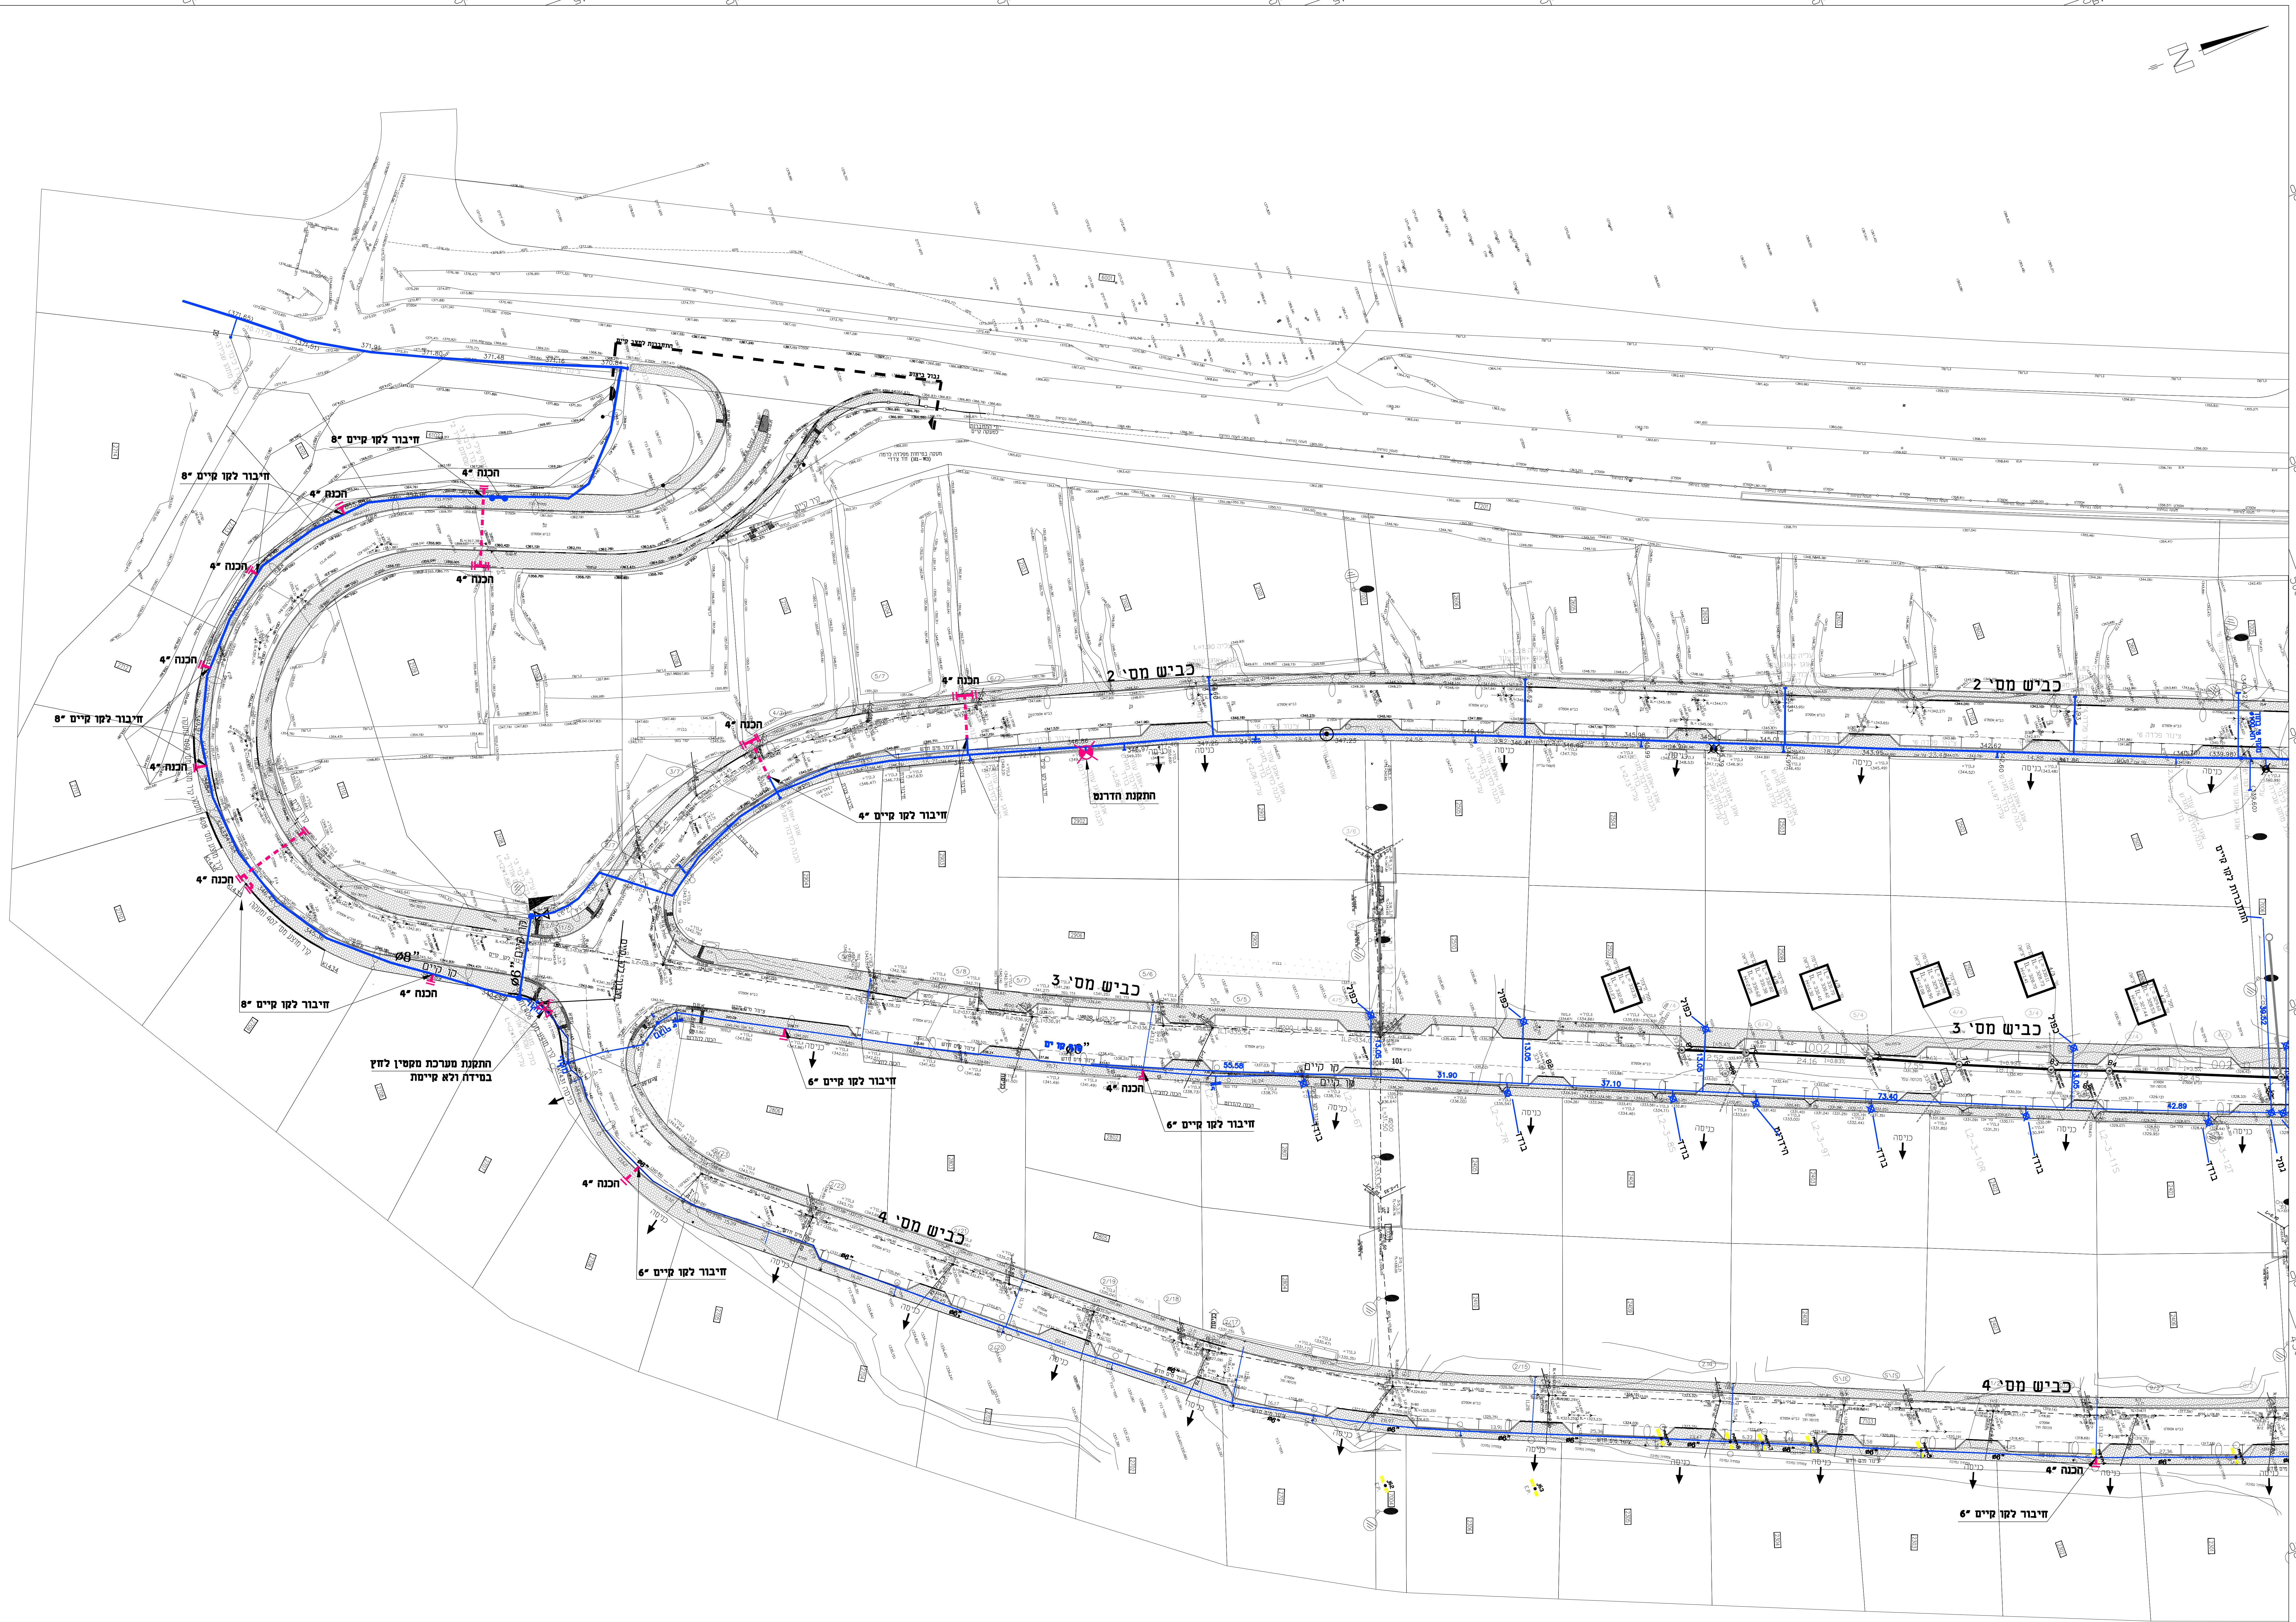
חיבור לקו קיים "8
הכנה "4
חיבור לקו קיים "4
חיבור לקו קיים "6
כביש מס' 2
כביש מס' 3
כביש מס' 4
התקנת הדרנט
התקנת מערכת מקטין לחץ
במידה ולא קיימת
התחברות למצב קיים
גבול ביצוע
קו קיים
Ø8"
כניסה
גדר
התחברות לקו קיים

מפתח גליונות:

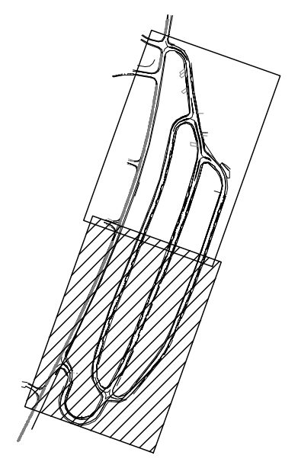

מקרא:

- קו מים "4 מתוכנן
- קו מים "6 מתוכנן
- קו מים קיים
- שובר לחץ
- אוגן עם אוגן עוור
- מגוף
- ברז כיבוי אש

שינוי מס:	מהות/נושא השינוי	תאריך	תכנן	אישר

שינויים בתוכנית

על הקבלן לבדוק את המידות והתאמתן למציאות,בכל מקרה של אי התאמות,סתירה,או טעות,עליו להודיע למתכנן לפני התקדמות הביצוע!

☐ לעיון ☐ לאישור ☐ למכרז ■ לביצוע

הוכן עבור:
גדיש בע"מ

יוסף דיב-מהנדסים יועצים
רח' הבנקים 3 -חיפה
ת"ד 33559
טל: 04-8699121/04-8662350
פקס: 04-8663954
Email: deeb@ydeeb.com

הפרויקט:
אום אלפחם
אזור תעשייה אל חנוק

נושא השרטוט:
השלמות במערכת המים הקיימת
תנוחה

שם הקובץ: File name :
Z:\om-alfahm\A06\EZOR-TASIYA-DEW

מהדורה:
00

	תכנן	שרטט	אישר
שם	רנין	רנין	סאמר
תאריך	02-2024	02-2024	02-2024

מספר התכנית:	קנה מידה
DEB-1	1:500