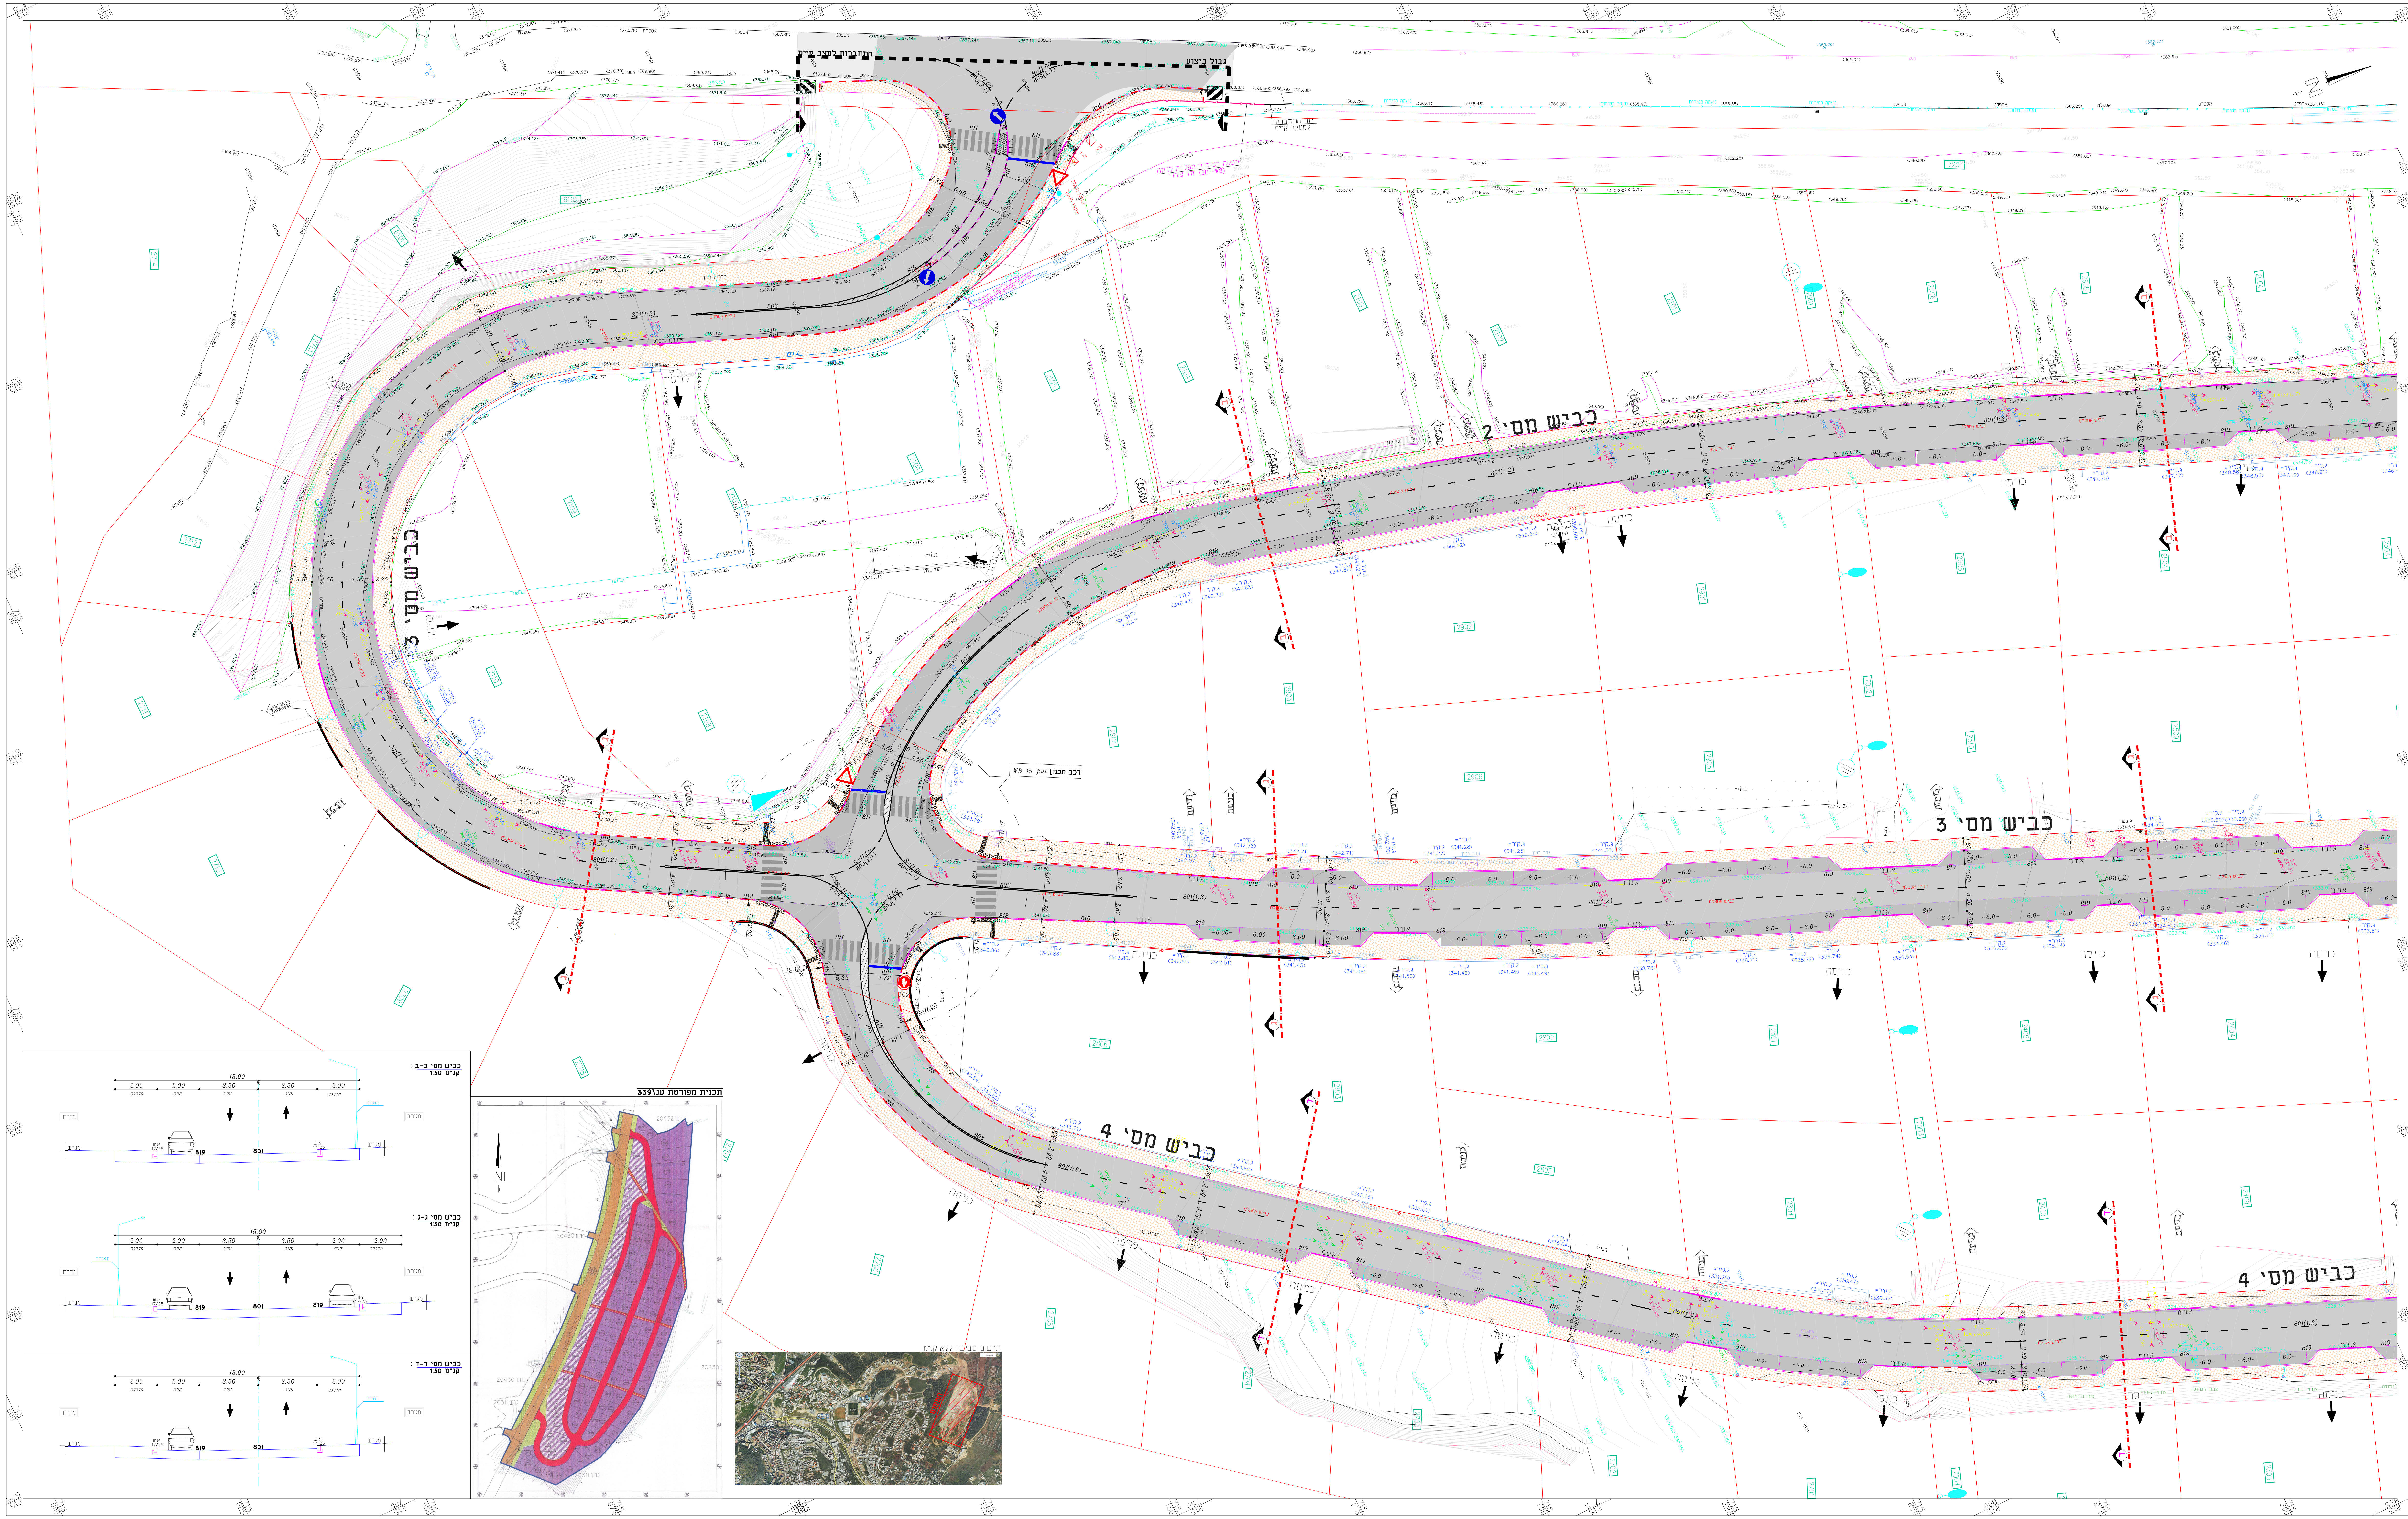
התחברות למצב קיים
גבול ביצוע
התחברות למעקה קיים
מעקה בטיחות מפלדה לרמה חד צדדי (H1-W3)
R=11.00
809(2:1)
811
818
כביש מס' 2
כביש מס' 3
כביש מס' 4
כניסה
אספלט
רכב תכנון WB-15
כביש מס' ב-ב :
קנ"מ 1:50
כביש מס' ג-ג :
קנ"מ 1:50
כביש מס' ד-ד :
קנ"מ 1:50
13.00
15.00
2.00
3.50
מדרכה
חניה
נתיב
תאורה
מזרח
מערב
מגרש
א.ש. 17/25
819
801
תכנית מפורטת ענ\339
גוש 20432
גוש 20430
גוש 20311
תרשים סביבה ללא קנ"מ
המקום
2709
2708
2707
2706
2705

מהדורה	תאריך	תאור עדכון	אישר
01	17.10.2023	למכרז	

כל הזכויות שמורות לחברה הלאומית לדרכים בישראל בע"מ.
אין לשכפל מסמך זה, לעשות בו שימוש או להפיצו ללא אישור בכתב.

מקרא :

🟥	גבול דרך / מגרש
	אבן שפה
	אבן שפה מונמך
	אבן עליה לרכב
▨	אבן עוורים והכוונה
⬜	אספלט קיים
▩	הרחבה אספלט חדש
▨	מדרכה מתוכננת
	עמוד תאורה מתוכנן

מפתח גליונות:

3.03
3.02
3.01

הוכן עבור:

קבוצת גדיש

בשיר עבדאלראזק בע"מ הנדסה אזרחית ומדידות
כבישים ◆ תנועה ◆ חנייה ◆ תשתיות ◆ פיתוח שטח
טל : 04-6573174
פקס: 04-6570968
ת.ד. 50678 מיקוד 16124
דרך עפולה, נצרת
E-mail: basheer@basheer.co.il

פרוייקט:

אום אלפחם
מכרז השלמות
אזור תעשיה אל-חנוק

שם התכנית:

תנועה, צביעה ותמרור

שלב תכנון	ראשוני ○		מוקדם ○		מפורט ●	
מטרה	לעיון ○	לאישור ○		למכרז ●		לביצוע ○

מהדורה	תאריך	תכנן	שרטט	אישר
01	17.10.2023	ביקי	ניהאל	ביקי
00	11.08.2015	בשיר	זכי	בשיר

מס' פרוייקט מתכנן: UM00-TN

מס' גליון: 3.01

קנ"מ: 1:250