תפוצה

תאריך	הופץ ל-	מס' עדכון

הערות:

1. תשתיות הקיימות של חברת "בזק", מסומנות בתכנית באופן סימולטני.
טרם תחילת העבודות, על הקבלן לבצע חפירות גישוש ואיתורן של התשתיות חברת "בזק".
2. לקראת ביצוע עבודות גישוש יש לזמן לשטח את האחראי על קווי מים הראשיים מטעם חברת "מקורות".
3. טרם תחילת ביצוע עבודות בפועל, על הקבלן לבצע חפירות גישוש לצורך איתור של קו ביוב קיים וחיבורים צדדיים לשוחות קיימות.
אם וכאשר ימצאו חיבורים צדדיים שלא מופיעים במדידת רקע, יש למפות אותם ולהעביר למתכנן לצורך קבלת הנחיות או עדכון תכניות.
4. עבודות גישוש יבוצעו בנוכחות של נציגי מועצות תאגיד מי עירון

מ ק ר א

קו ביוב קיים/AS MADE	ת.ב.
קו ביוב להחלפה וקוטרו	ø*** *.*%
שוחה לביצוע על הקו שלהחלפה	ø*.* *.**
קו ביוב מוצע וקוטרו	ø*.* *.**
קו סניקה קיים	
קו ביוב קיים לביטול	✕✕✕✕
שוחת ביוב לביצוע ע"י אחרים	○ ø*.* *.**
קו ניקוז	

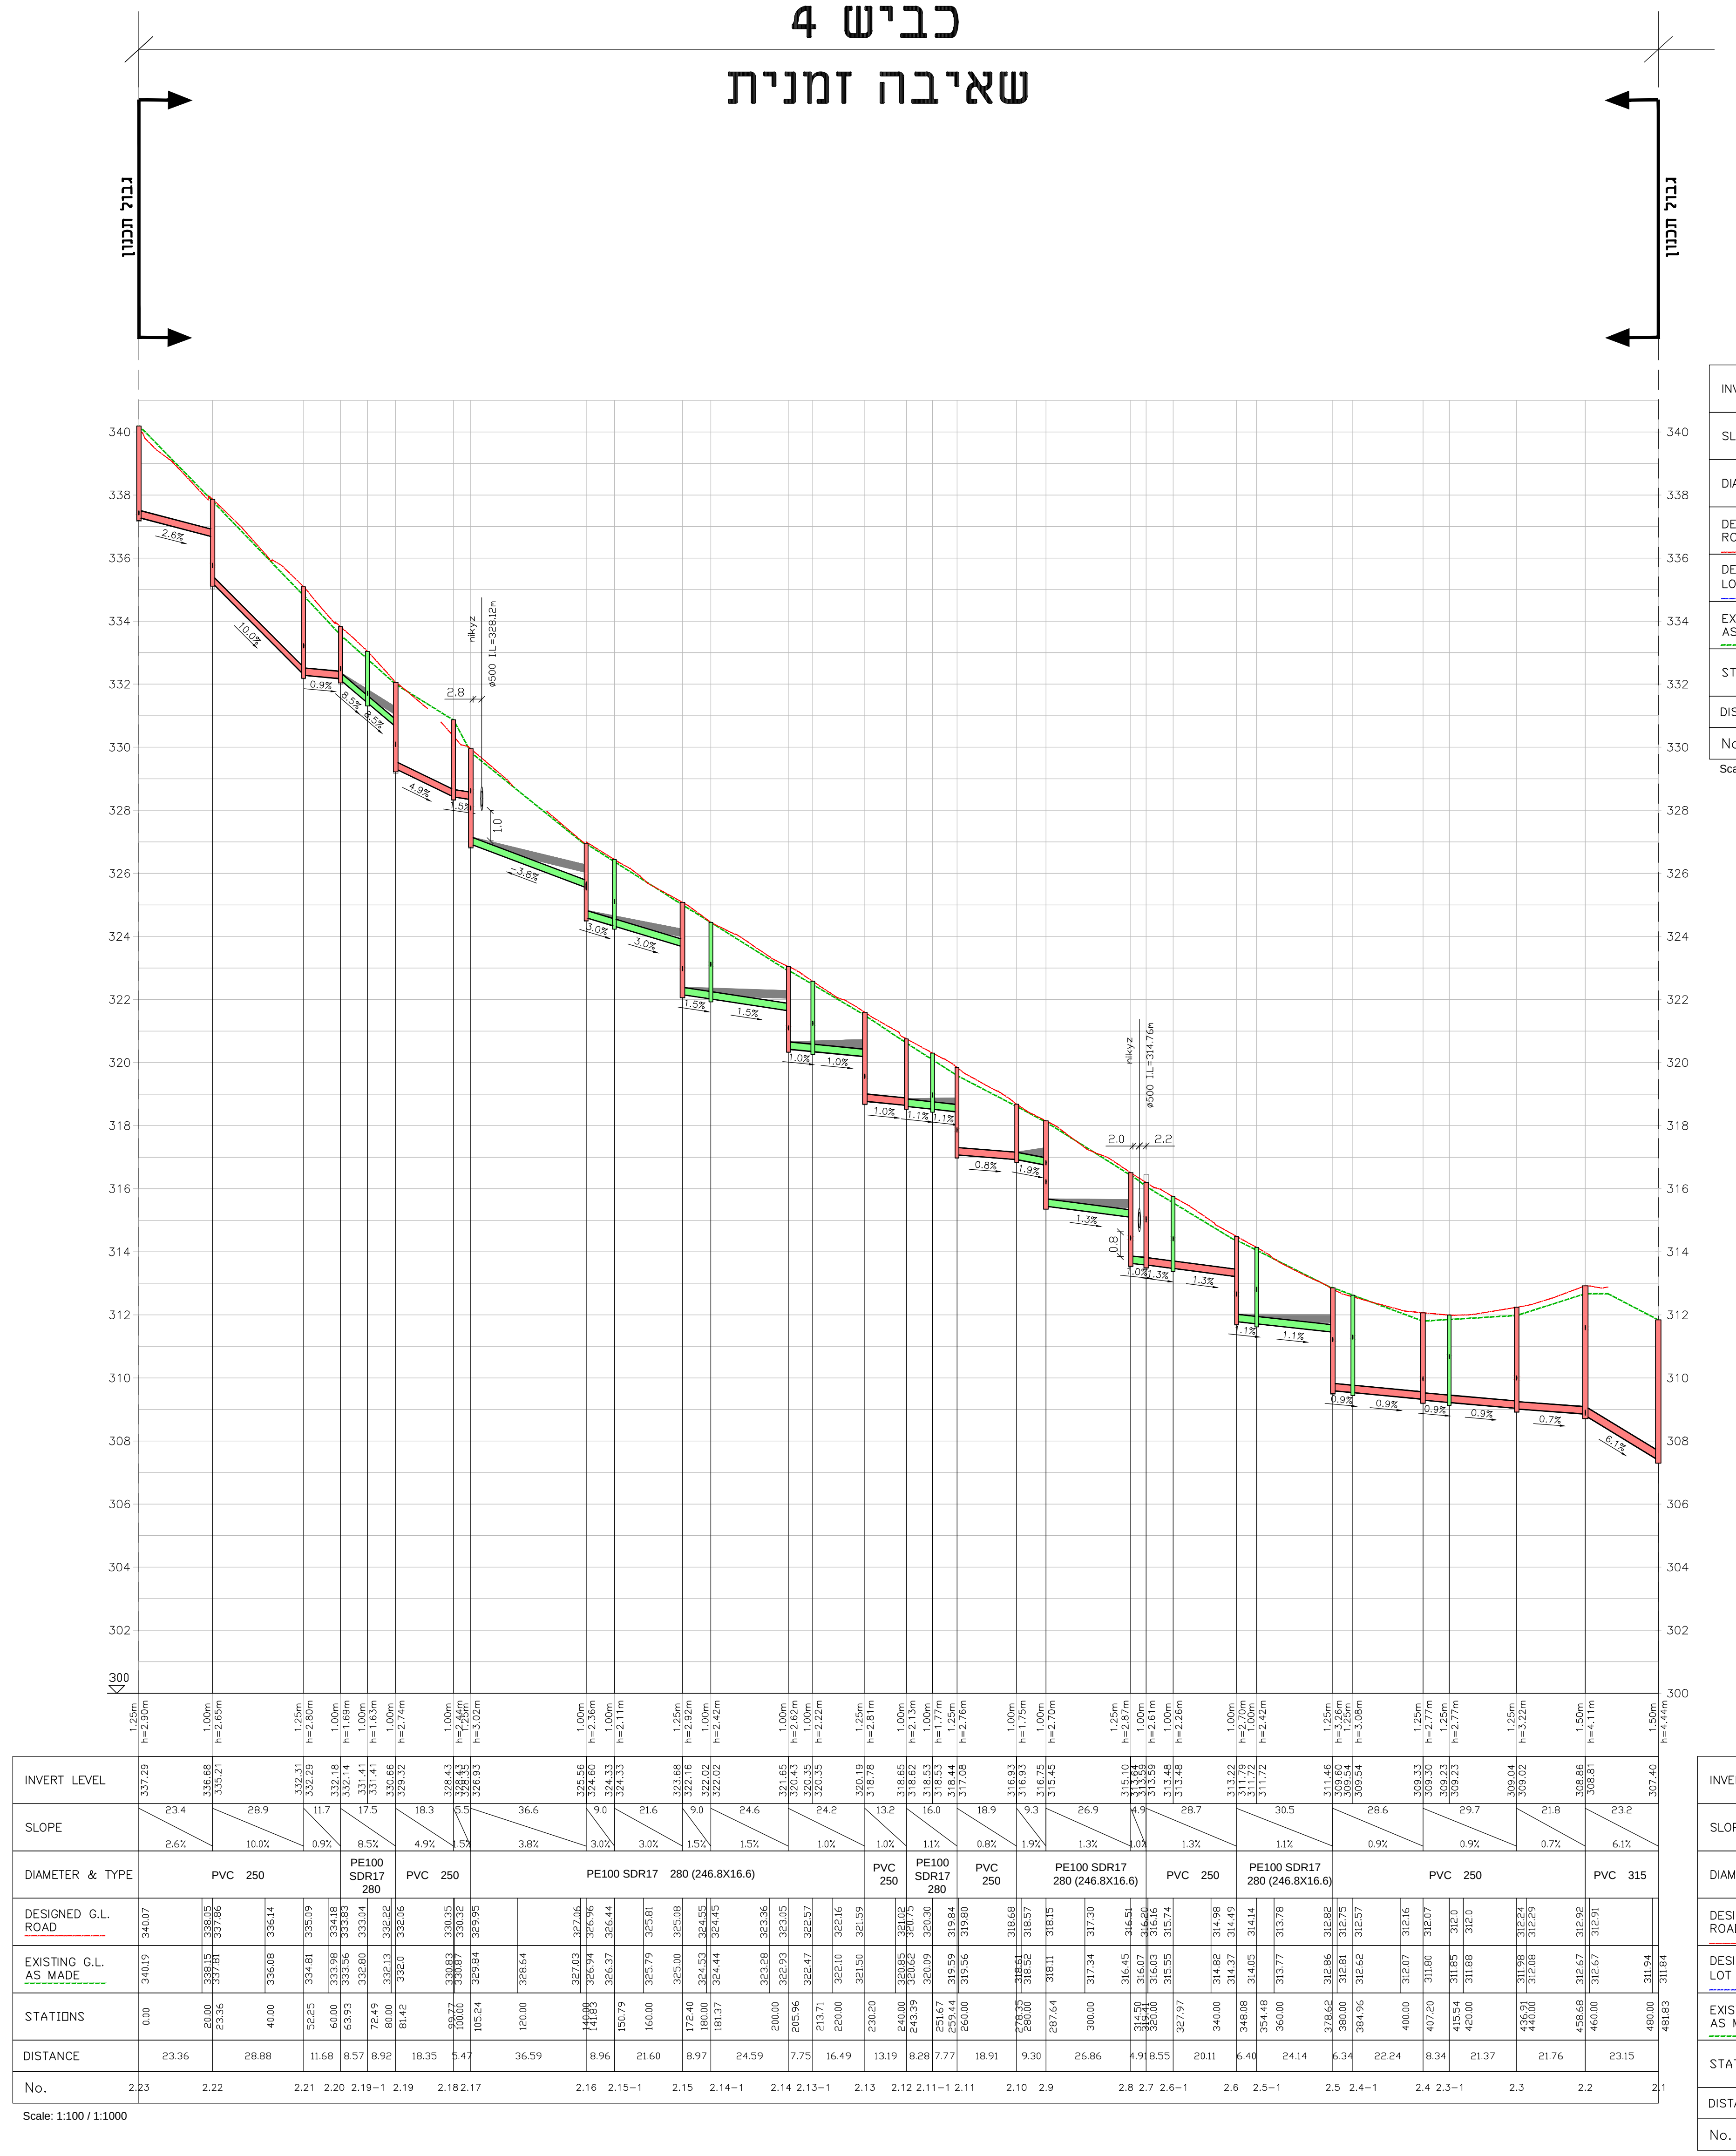

כביש 4
שאיבה זמנית
גבול תכנון
INVERT LEVEL
SLOPE
DIAMETER & TYPE
DESIGNED G.L. ROAD
EXISTING G.L. AS MADE
STATIONS
DISTANCE
No.
PVC 250
PE100 SDR17 280
PE100 SDR17 280 (246.8X16.6)
PVC 315
Scale: 1:100 / 1:1000

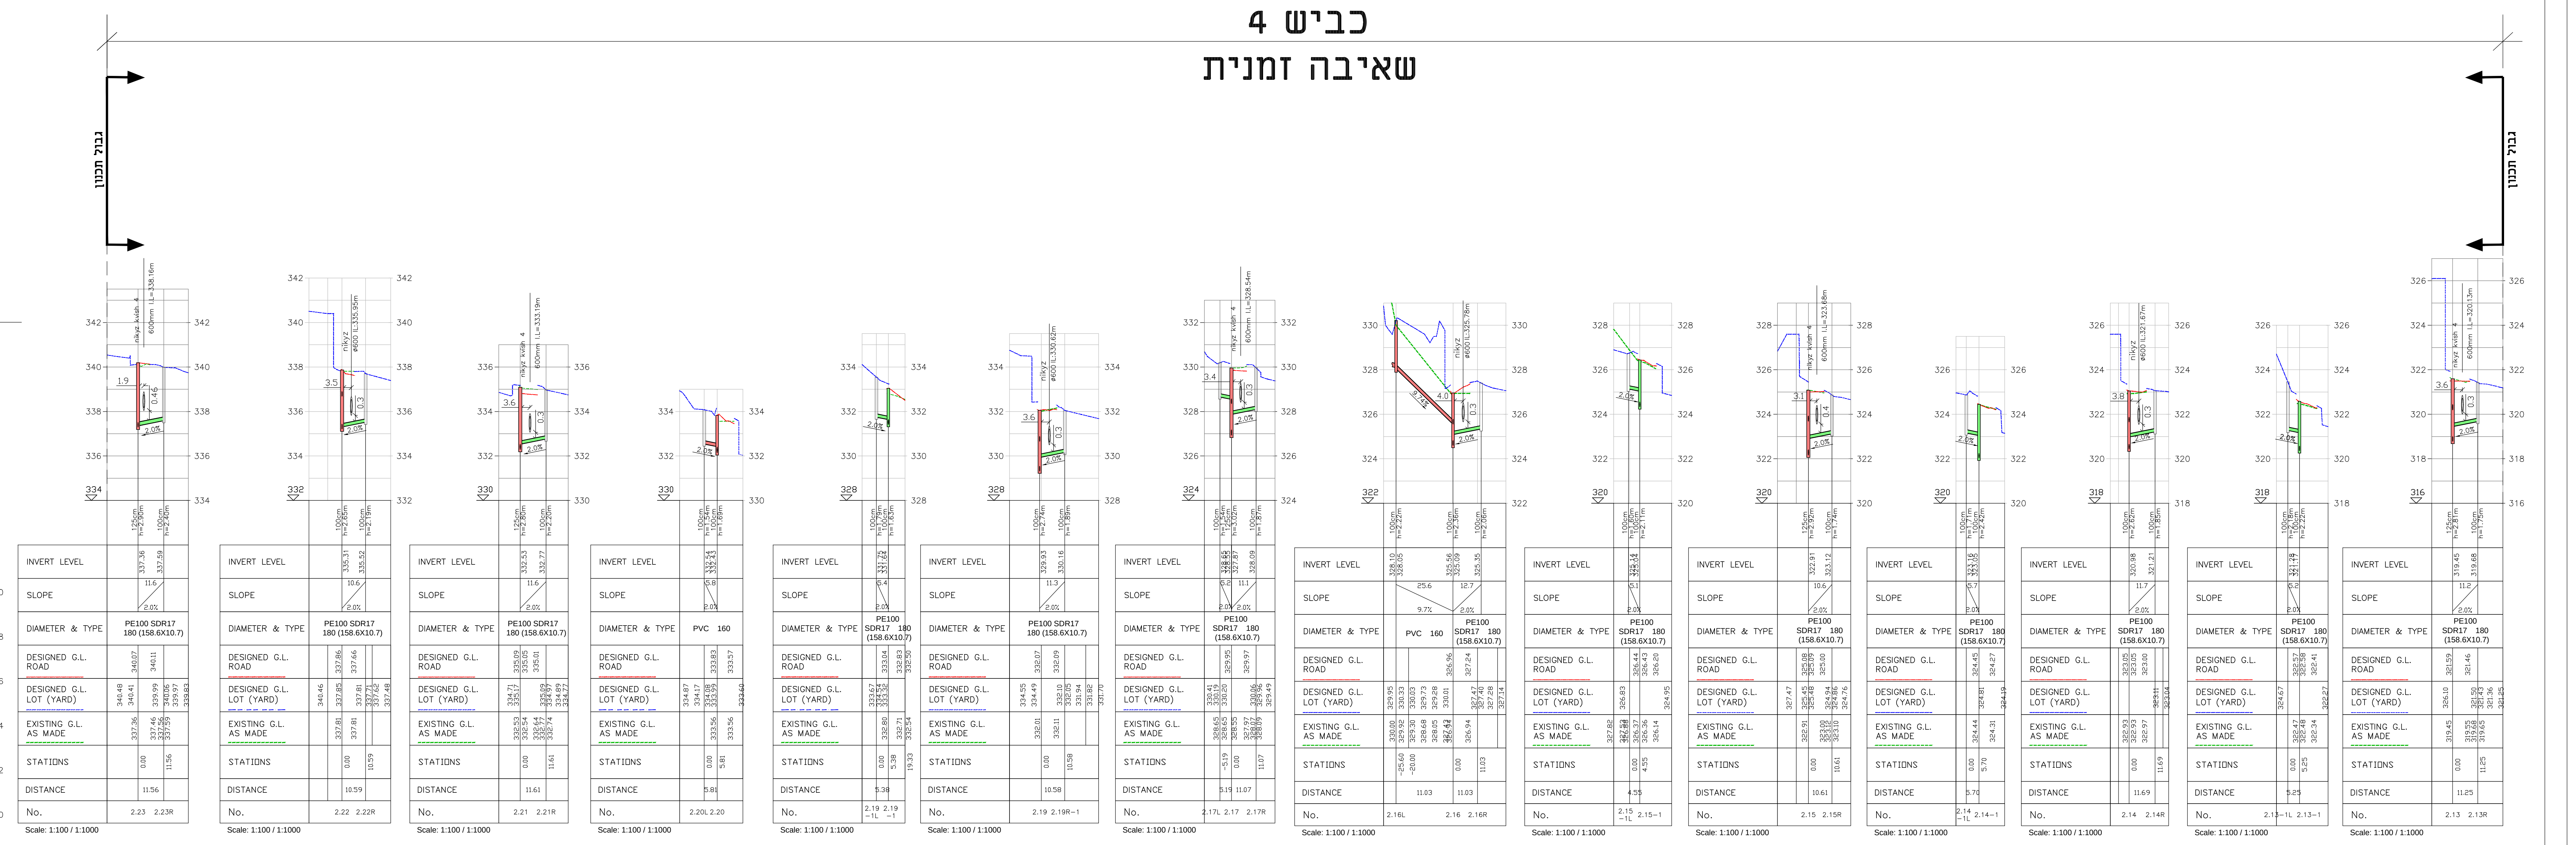

כביש 4
שאיבה זמנית
גבול תכנון
INVERT LEVEL
SLOPE
DIAMETER & TYPE
DESIGNED G.L. ROAD
DESIGNED G.L. LOT (YARD)
EXISTING G.L. AS MADE
STATIONS
DISTANCE
No.
PE100 SDR17 180 (158.6X10.7)
PVC 160
Scale: 1:100 / 1:1000

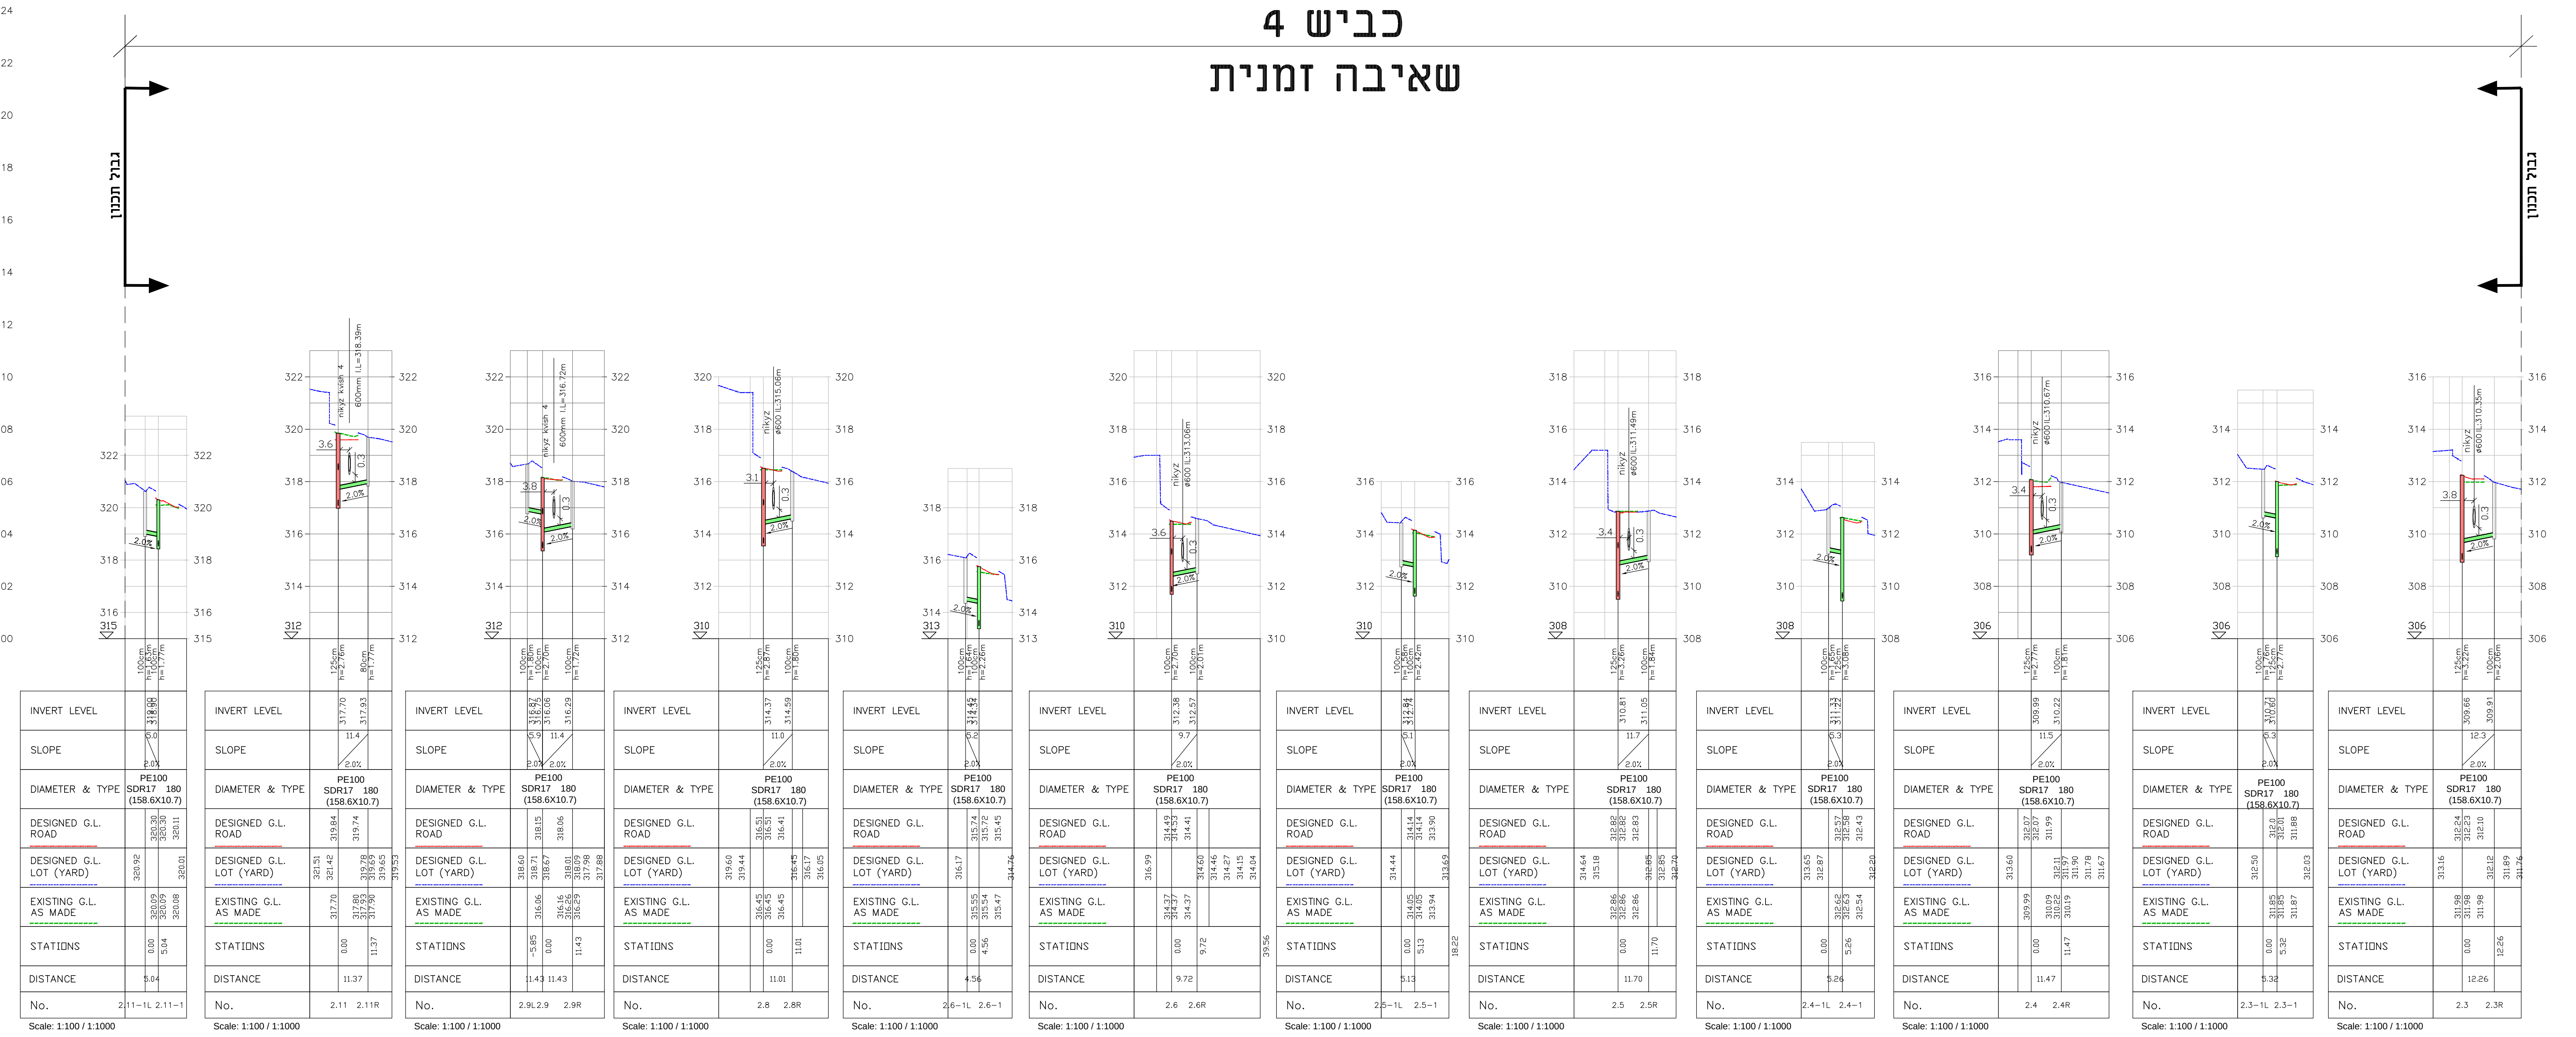

כביש 4
שאיבה זמנית
גבול תכנון
INVERT LEVEL
SLOPE
DIAMETER & TYPE
DESIGNED G.L. ROAD
DESIGNED G.L. LOT (YARD)
EXISTING G.L. AS MADE
STATIONS
DISTANCE
No.
PE100 SDR17 180 (158.6X10.7)
Scale: 1:100 / 1:1000

שינוי מס'	מתאריך	תאור השינוי	שרטט	אישר

המבצע אחראי לבדיקת המידות ולהתאמתן במקום.
עליו להודיע למתכנן על כל טעות או אי-התאמה.
אין לקבוע מידות על ידי מדידה בשרטוט.
אין לעשות כל שמוש בתכנית זו או ברעיונות
הגלומים בה ללא אשור בכתב מאת המתכנן.

ת.ל.מ. מהנדסים (ג.ש.) בע"מ

רח' היוזמה 2 טירת כרמל מיקוד: 39032 ת.ד. 2013 מיקוד: 39120 טל: 04-8509595 פקס: 04-8509596

המקום:
אום אל פחם

הוכן עבור :
עירית אום אל פחם

שם הפרויקט:
אזור תעשיה
אל חנוק
מערכת ביוב

התוכנית:
כביש 4
חתך לאורך
בין שוחות:
2.1-2.23

שרטט: גנאדי סורקין
תכנן: אנה אובודובסקי
אישר: אדי קרבסקי
קנה מידה : 1: 100 / 1000
קובץ:
תאריך: 04.06.24
מהדורה מס':
שינוי מס':
תכנית מס': 10
עבודה מס': 2141-03

לעיון ○ לאישור ● 06.24 למכרז ○ לביצוע ○

P:\telem\edy\2141\03\hat\2141031011.dwg, 6/24/2024 8:45:10 AM