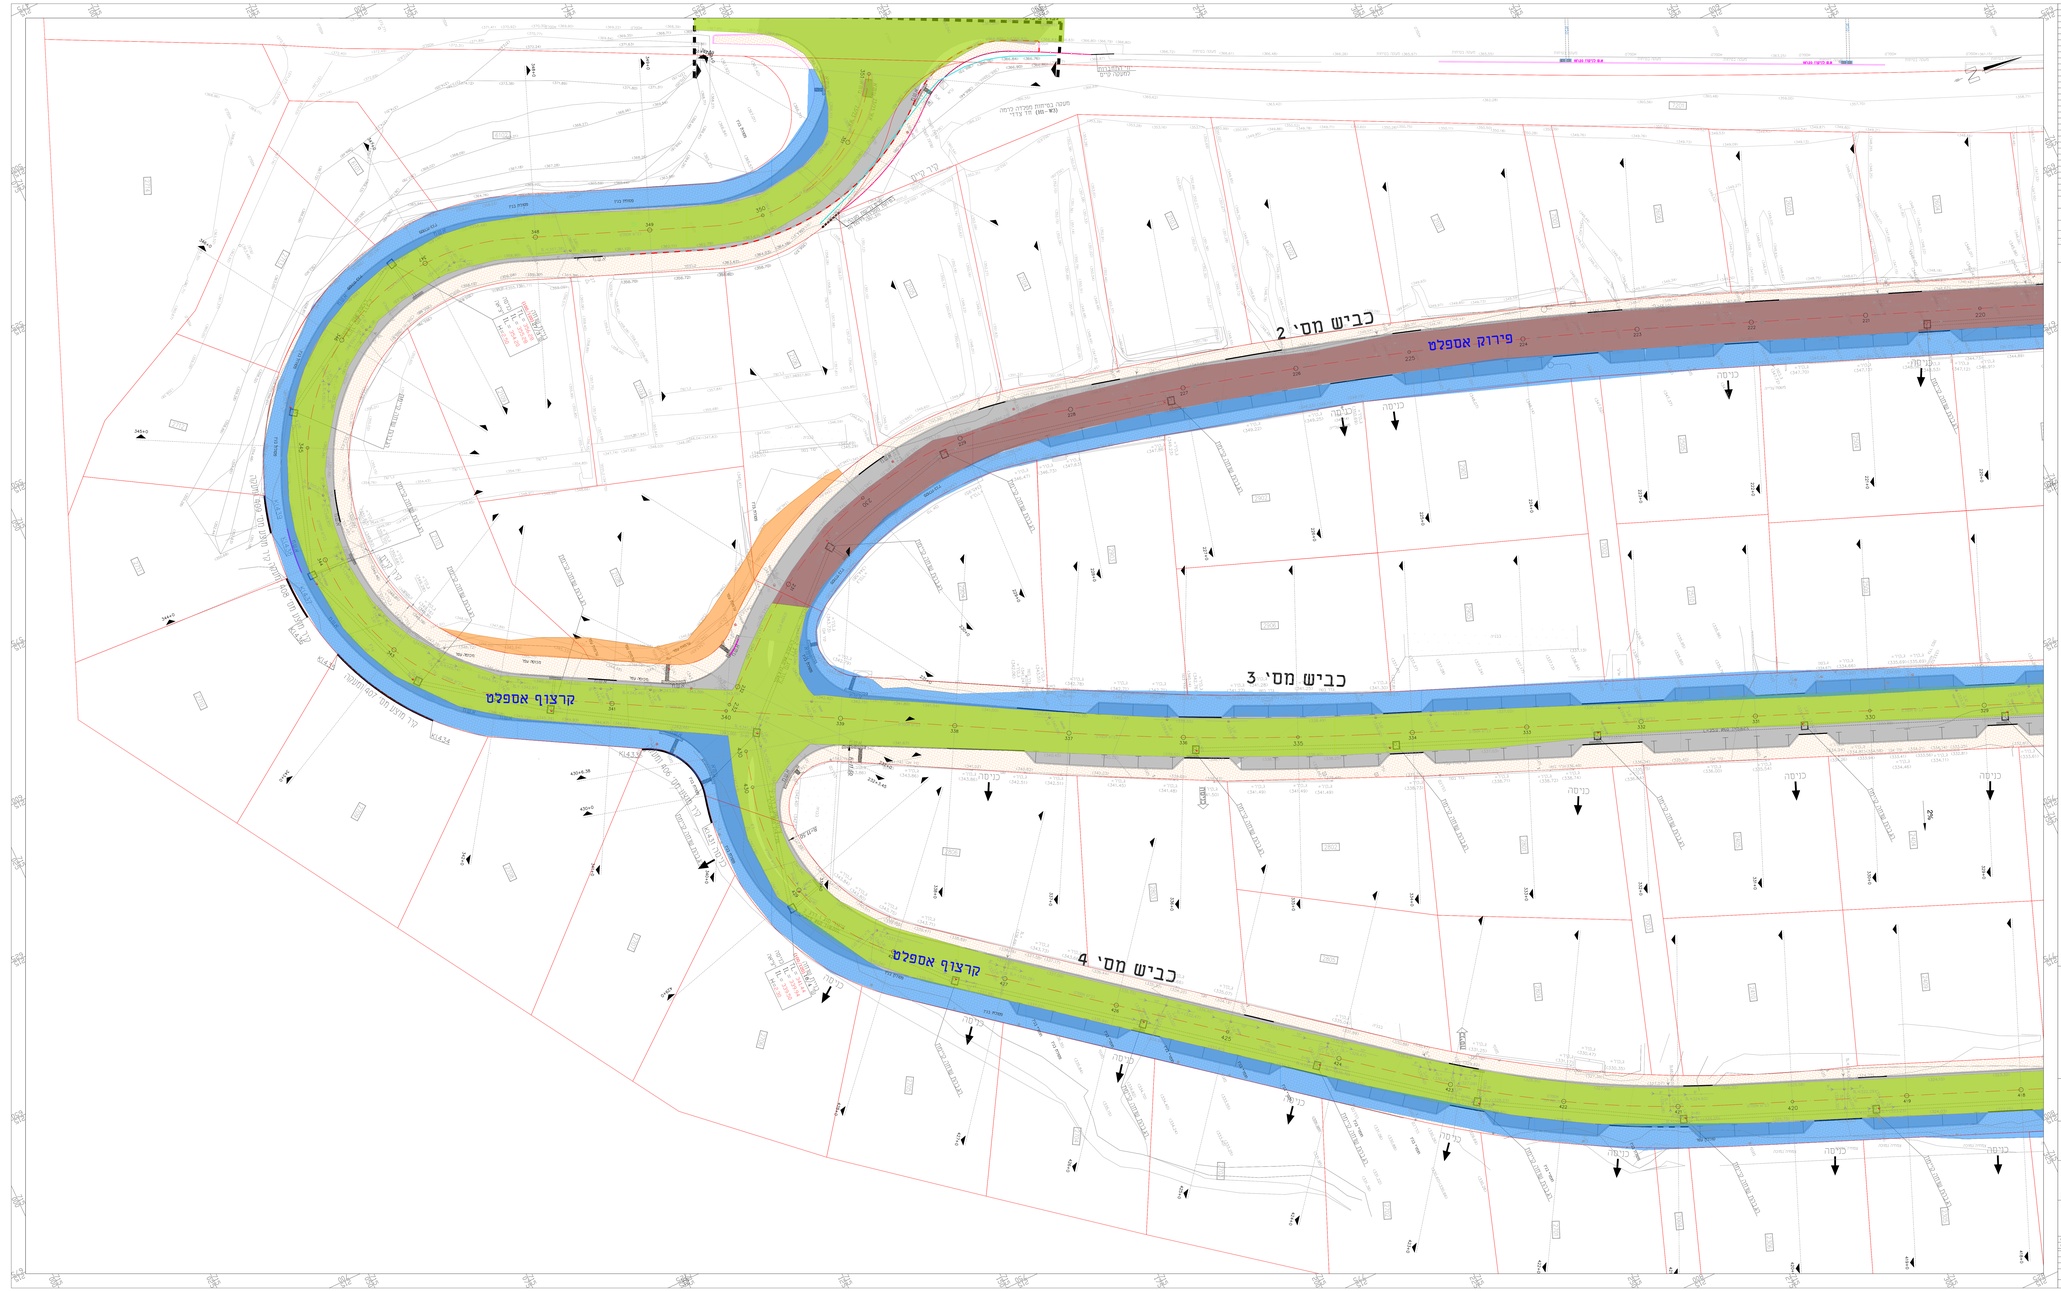


| מהדורה | תאריך | תאור עדכון | מאת |
|---|---|---|---|
| 01/23 | | | |

כל הזכויות שמורות בלעדית למשרדנו ולחברות הקשורות לנו בישראל ובעולם. אין להעתיק, לשכפל, להציג או להפיץ בכל צורה שהיא, בכתב.

מקרא :

- גבול דרך / מגרש
- אבן שפה
- אבן שפה מונמך
- אבן שליה לרכב
- אבן עוגרים והכוונה
- אספלט קיים
- הרחבה אספלט חדש
- מדרכה מחוזקנות
- שוחה קיימת להתאמה
- קולטן לפירוק
- צנרת/מעבה לפירוק
- אספלט לקרצוף
- אספלט לפירוק
- פסולת לפינוי
- עפר לפינוי

מפתח גלישות




הנני עמיר

קבוצת גדיש

נשרי אבנאלאמוס בע"מ
קונסולטנטים בתחום הנדסת סביבה
רח' הרב עוזיאל 8, ת.ד. 8, קרית אונו 5510801
טל: 03-5511000 | פקס: 03-5511001
E-mail: bacheer@bacheer.co.il

שלב
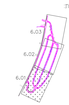
# אום אלפחם
## מכרז השלמות
## אזור תעשיה אל-חזוק

שם התכנית

פירוקים

| מהדורה | תאריך | מס' | תאור | מאת |
|---|---|---|---|---|
| 00 | 25-04-2024 | 1 | הוצאה לביצוע | נשרי |
| מהדורה | תאריך | מס' | תאור | מאת |

UMQD-Pirukim.dwg שם הקובץ

| קנ"מ | גליון | מתוך |
|---|---|---|
| 1:250 | 6.01 | 6.01 |