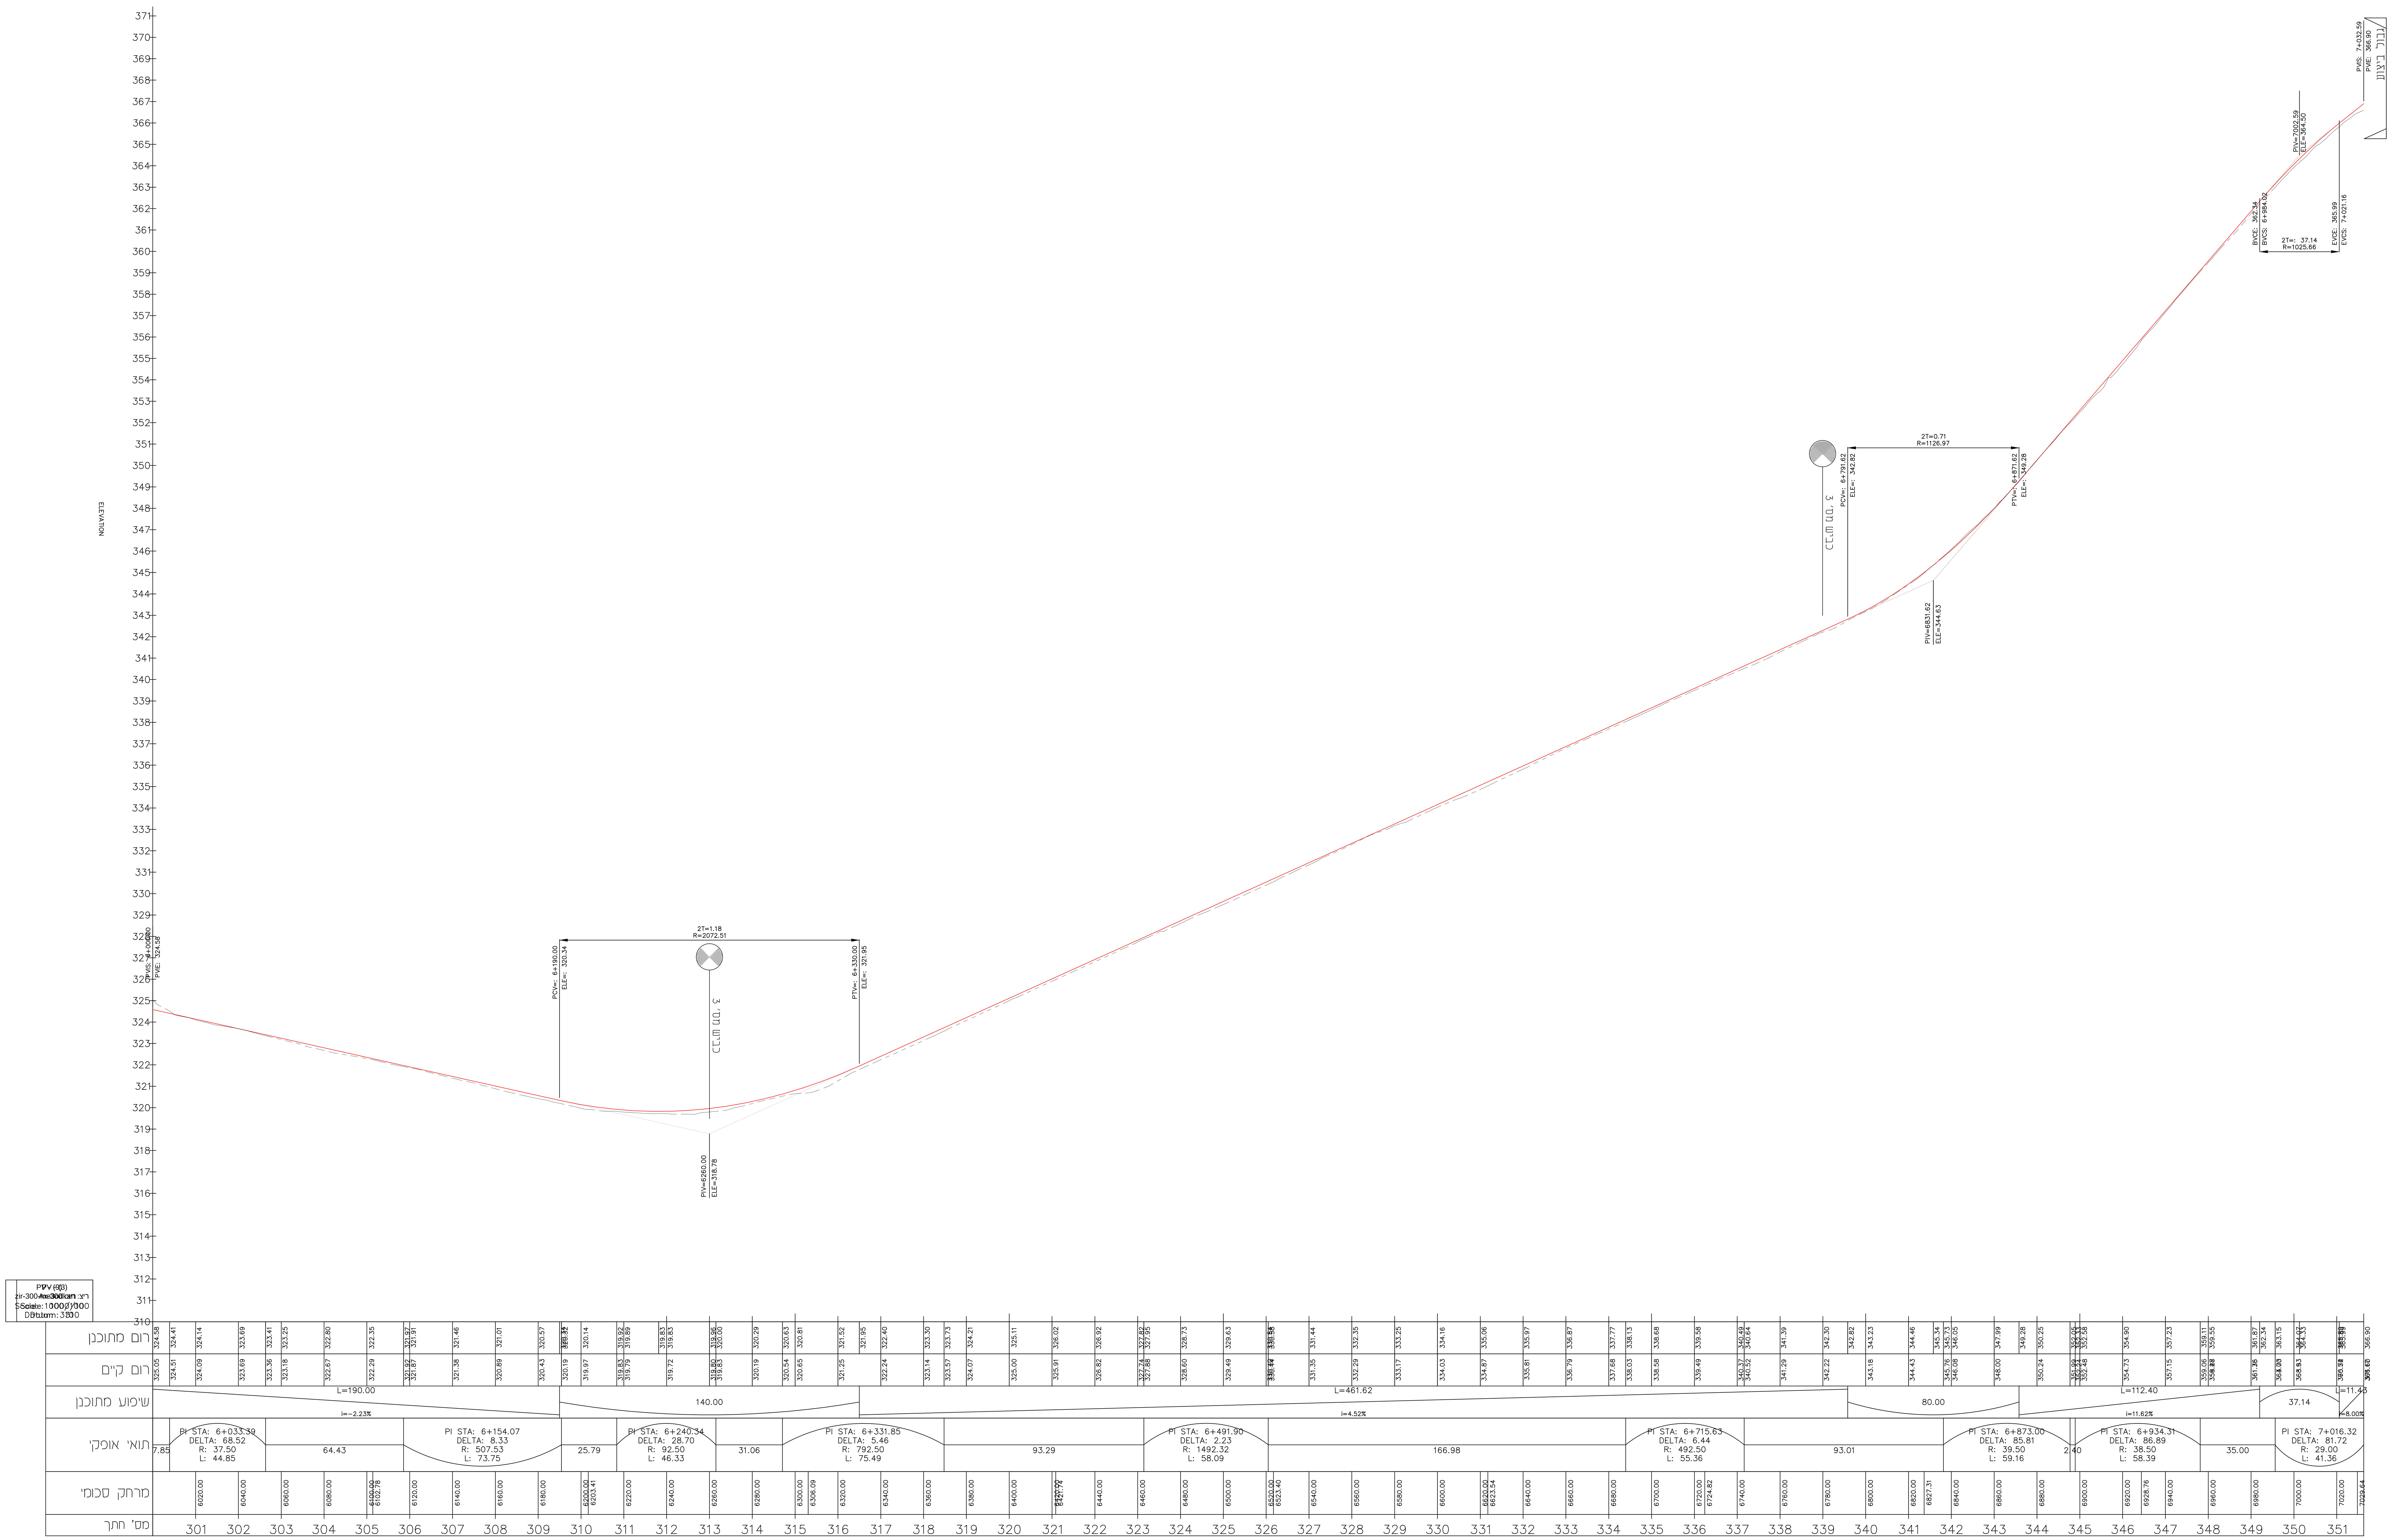

הערות:

מהדורה	תאריך	תאור עדכון	אישר
01	25.04.2025	למכרז	

כל הזכויות שמורות לחברה הלאומית לדרכים בישראל בע"מ.
אין לשכפל מסמך זה, לעשות בו שימוש או להפיצו ללא אישור בכתב.

הוכן עבור:

בשיר עבדאלראזק בע"מ הנדסה אזרחית ומדידות
כבישים • תנועה • חנייה • תשתיות • פיתוח שטח
טל: 04-6573174 | ת.ד. 50678 מיקוד 16124
פקס: 04-6570968 | דרך עפולה, נצרת
E-mail: basheer@basheer.co.il
BASHEER

פרוייקט:

אום אלפחם
מכרז השלמות
אזור תעשיה אלחנוק

שם התכנית:

חתך לאורך כביש מס' 3

שלב תכנון	ראשוני ○	מוקדם ○	מפורט ●
מטרה	לעיון ○	לאישור ○	למכרז ● לביצוע ○

מהדורה	תאריך	תכנן	שרטט	אישר
01	25.04.2024	ביקי	ניהאל	ביקי
00	11.08.2015	בשיר	זכי	בשיר

מס' פרוייקט מתכנן: UM00-K0

מס' גליון: 4.02 | קנ"מ: 1:1000/100