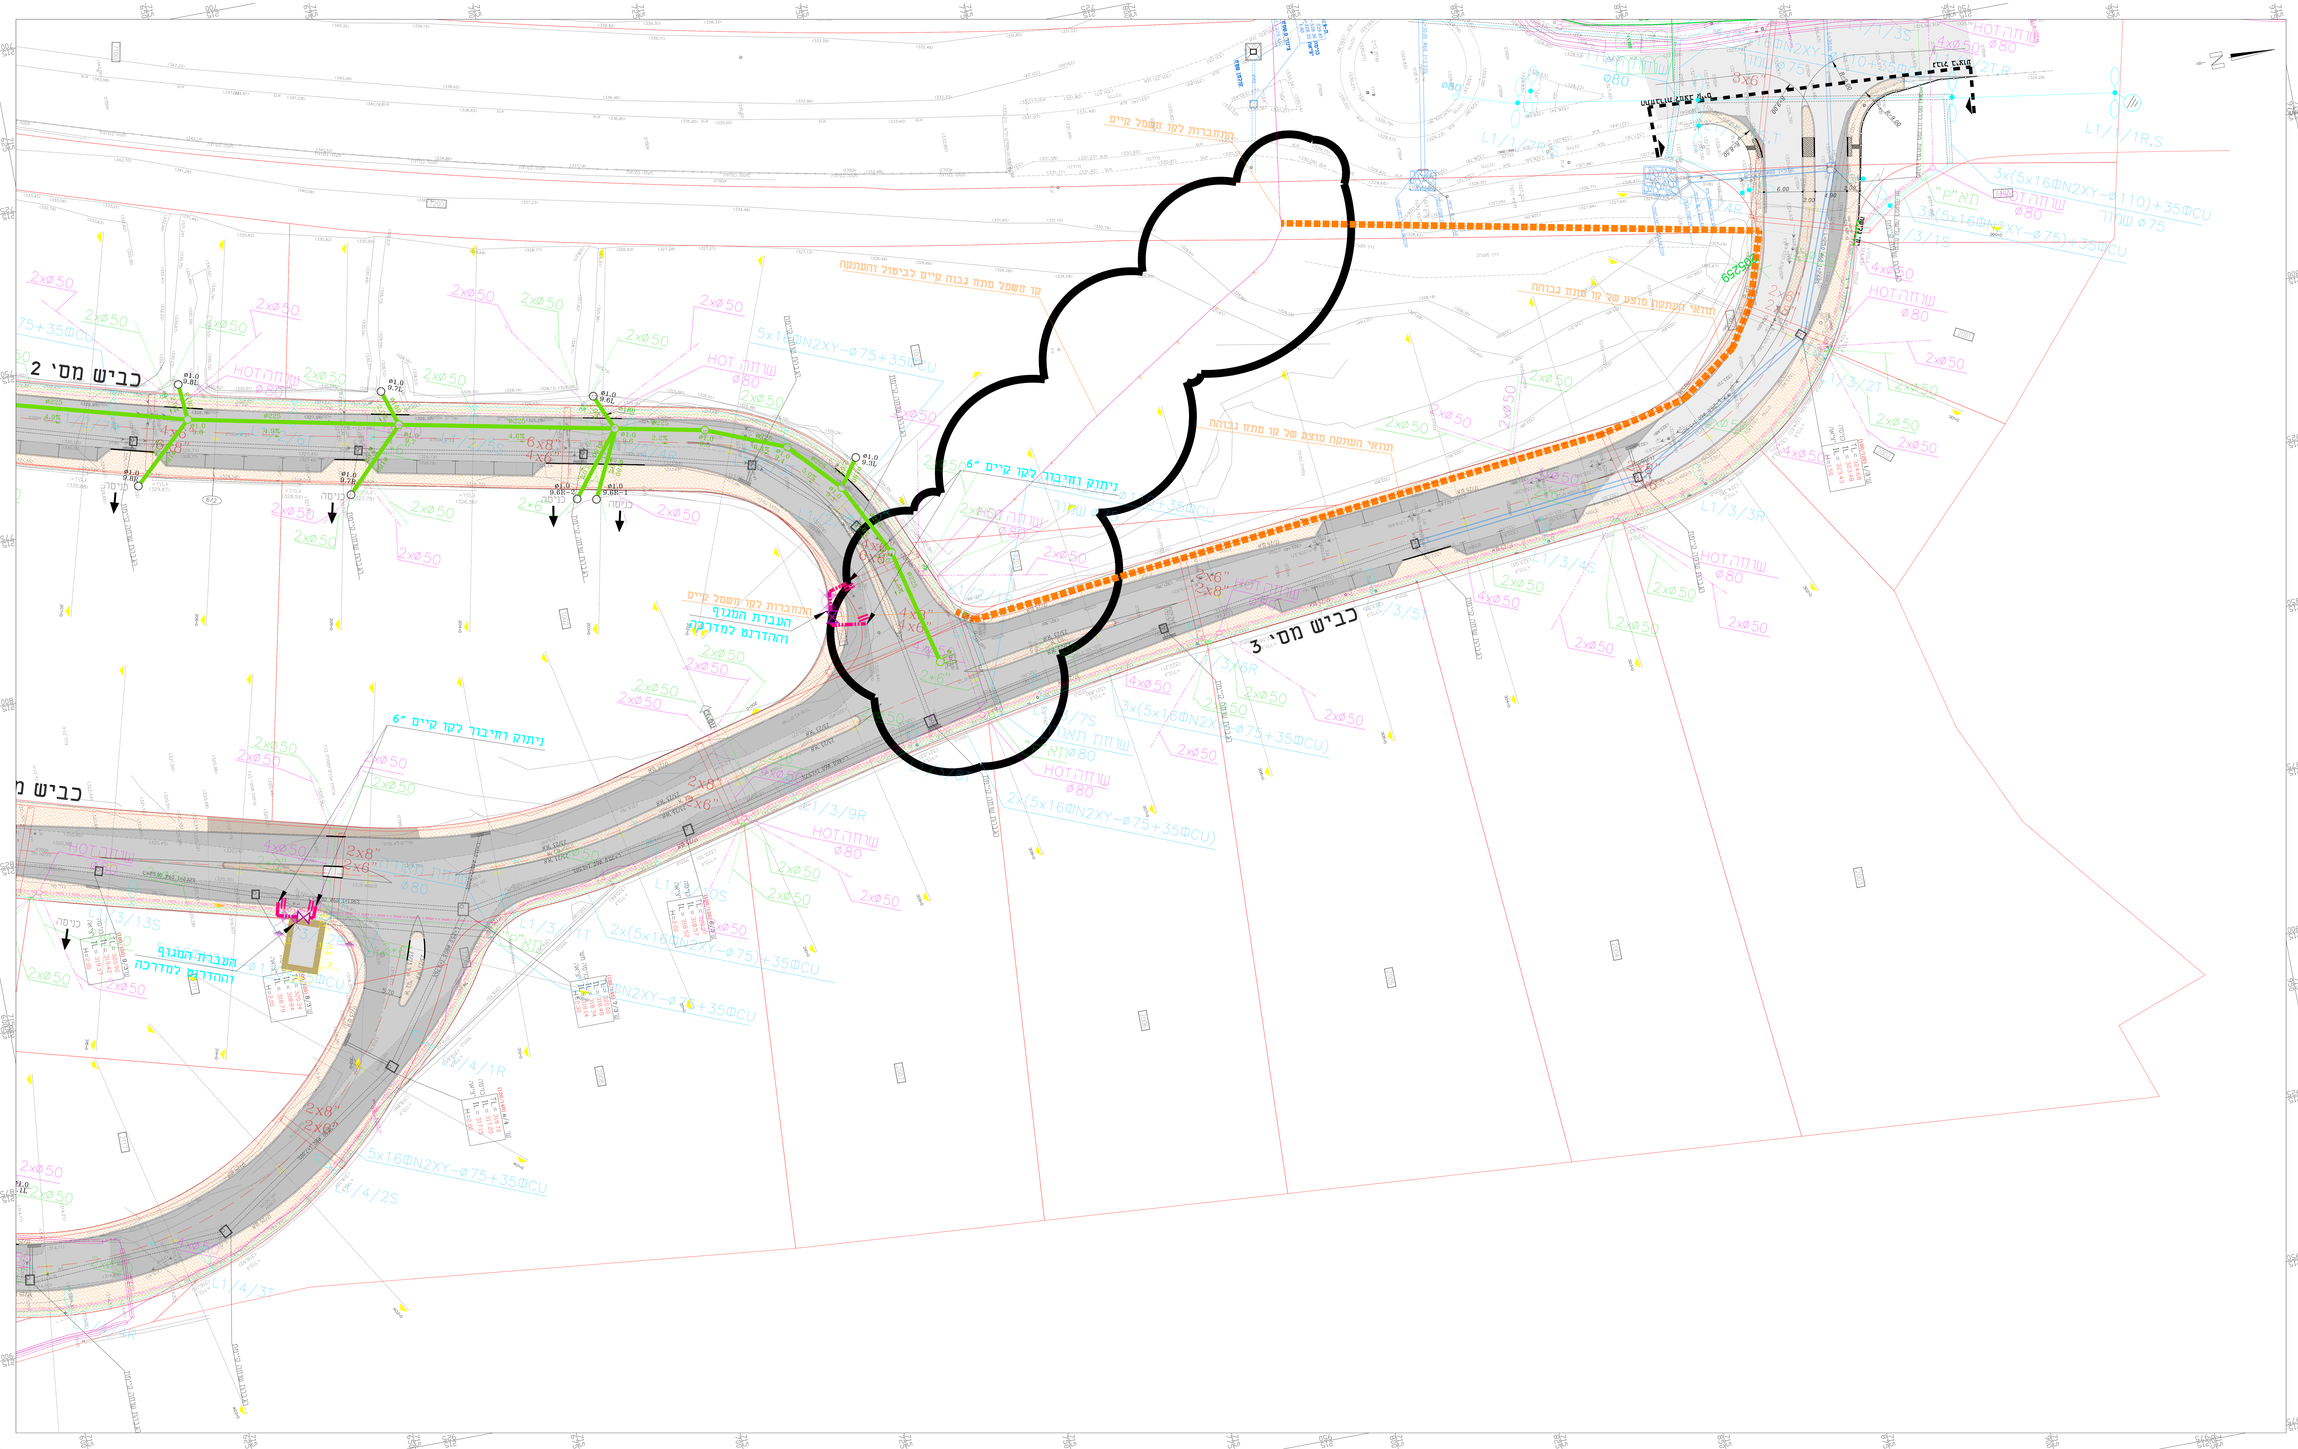

מקרא :

- גבול דרך / מגרש
- אבן שפה
- אבן שפה מונמך
- אבן עליה לרכב
- אבן עודרים והכוונה
- אספלט קיים
- הרחבה אספלט חדש
- מדרכה מתוכננת

מבט ביב

- עמוד ביב קיים
- עמוד ביטוי קיים
- קו ביב מתוכנן

מבט חשמל

- עמוד חשמל בגובה 8.5
- עמוד חשמל בגובה 5 מ'
- עמוד חשמל בגובה 3 מ'
- קו חשמל
- אלמנטים חשמל
- שנאי
- מרכזית חשמל
- צוהר לחדר כבלים
- קו רחוב חשמל מ"מ
- קו רחוב חשמל מ"מ
- ארון רשת חשמל
- ארון בקרת תנועה
- תא בקרת תנועה
- קו רחוב בקרת תנועה
- עמוד תאורה
- קו רחוב HOT

מפת גיזומים

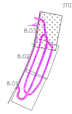

רמת עבודה:

קבוצת גדיש

בשיר עבדאלאזיז כבים יועצים אדריכלים ומתכננים
כביש מחוברת ■ מגדלים ■ תשתיות ■ מבנים ציבור
מר. אלעזר מיכאל 04-6420944 | ת.ד. מגשימים 2 מיקוד 4524079
מר. בשיר עבדאלאזיז 04-6420944 | ת.ד. מגשימים 2 מיקוד 4524079
E-mail: basheer@basheer.co.il

פרויקט

אום אלפחם
מרכז השלמות
אזור תעשיה אל-דנוק

שם התכנית

תיאום מערכות לתאגיד

אדם/מבנה ראשי	○	מגרש	○	שמון	●				
מאה	○	ביניים	○	ראשי	○	מקומי	●	מקומי	○
00	09.07.2024	ביב	בשיר	בשיר					
00	11.08.2013	מים	כבאי	יוני					
מהדורה	תאריך	תיקון	מתכנן	בדק					

מס' פרויקט מתכנן LMOO-MAR

מס' גרסא 8.03 קנ"מ 1:250