הערות:

מהדורה	תאריך	תאור עדכון	אישר
02	22.07.2024	עדכון בהתאם למייל ממנהל פרויקט מיום 22.07.2024	
01	25.04.2024	למכרז	

כל הזכויות שמורות לחברה הלאומית לדרכים בישראל בע"מ.
אין לשכפל מסמך זה, לעשות בו שימוש או להפיצו ללא אישור בכתב.

הערות:

- *שכבה עליונה לא לביצוע במסגרת מכרז זה
- *ביצוע אבן משתלבת ו/או אספלט מדרכות יקבע בשטח בתיאום עם מנהל פרויקט

הוכן עבור:

קבוצת גדיש

בשיר עבדאלראזק בע"מ הנדסה אזרחית ומדידות
כבישים ◆ תנועה ◆ חנייה ◆ תשתיות ◆ פיתוח שטח
טל : 04-6573174 | ת.ד. 50678 מיקוד 16124
פקס: 04-6570968 | דרך עפולה, נצרת
E-mail: basheer@basheer.co.il

פרוייקט:

אום אלפחם
מכרז השלמות
אזור תעשיה אלחנוק

שם התכנית:

חתך לרוחב כביש מס' 2
חתכים 224-232

שלב תכנון	ראשוני ○	מוקדם ○	מפורט ●
מטרה	לעיון ○	לאישור ○	למכרז ● לביצוע ○

מהדורה	תאריך	תכנן	שרטט	אישר
02	22.07.2024	ביקי	ניהאל	ביקי
00	11.08.2015	בשיר	זכי	בשיר

מס' פרוייקט מתכנן: UM00-K1

מס' גליון: 5.03 קנ"מ: 1:1000/100

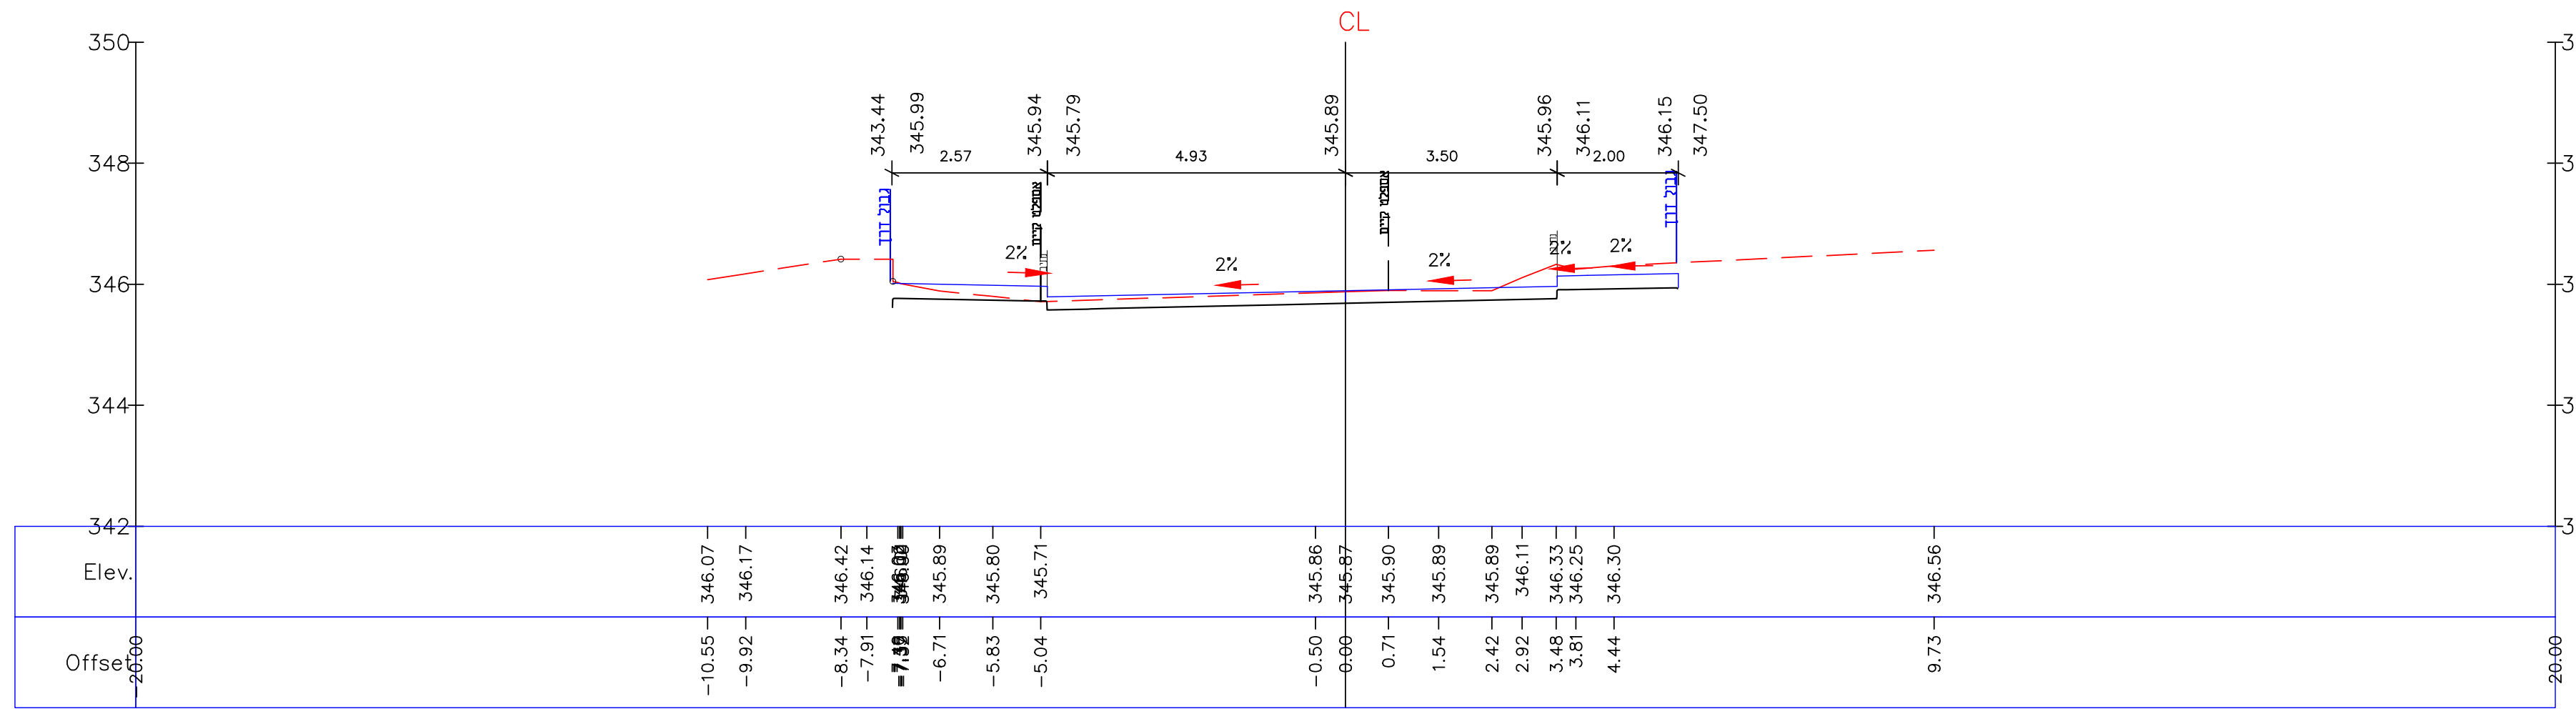
CL
350
348
346
344
342
Elev.
Offset
2%
3.50
20.00
ax-200 229+0 (4580.00)

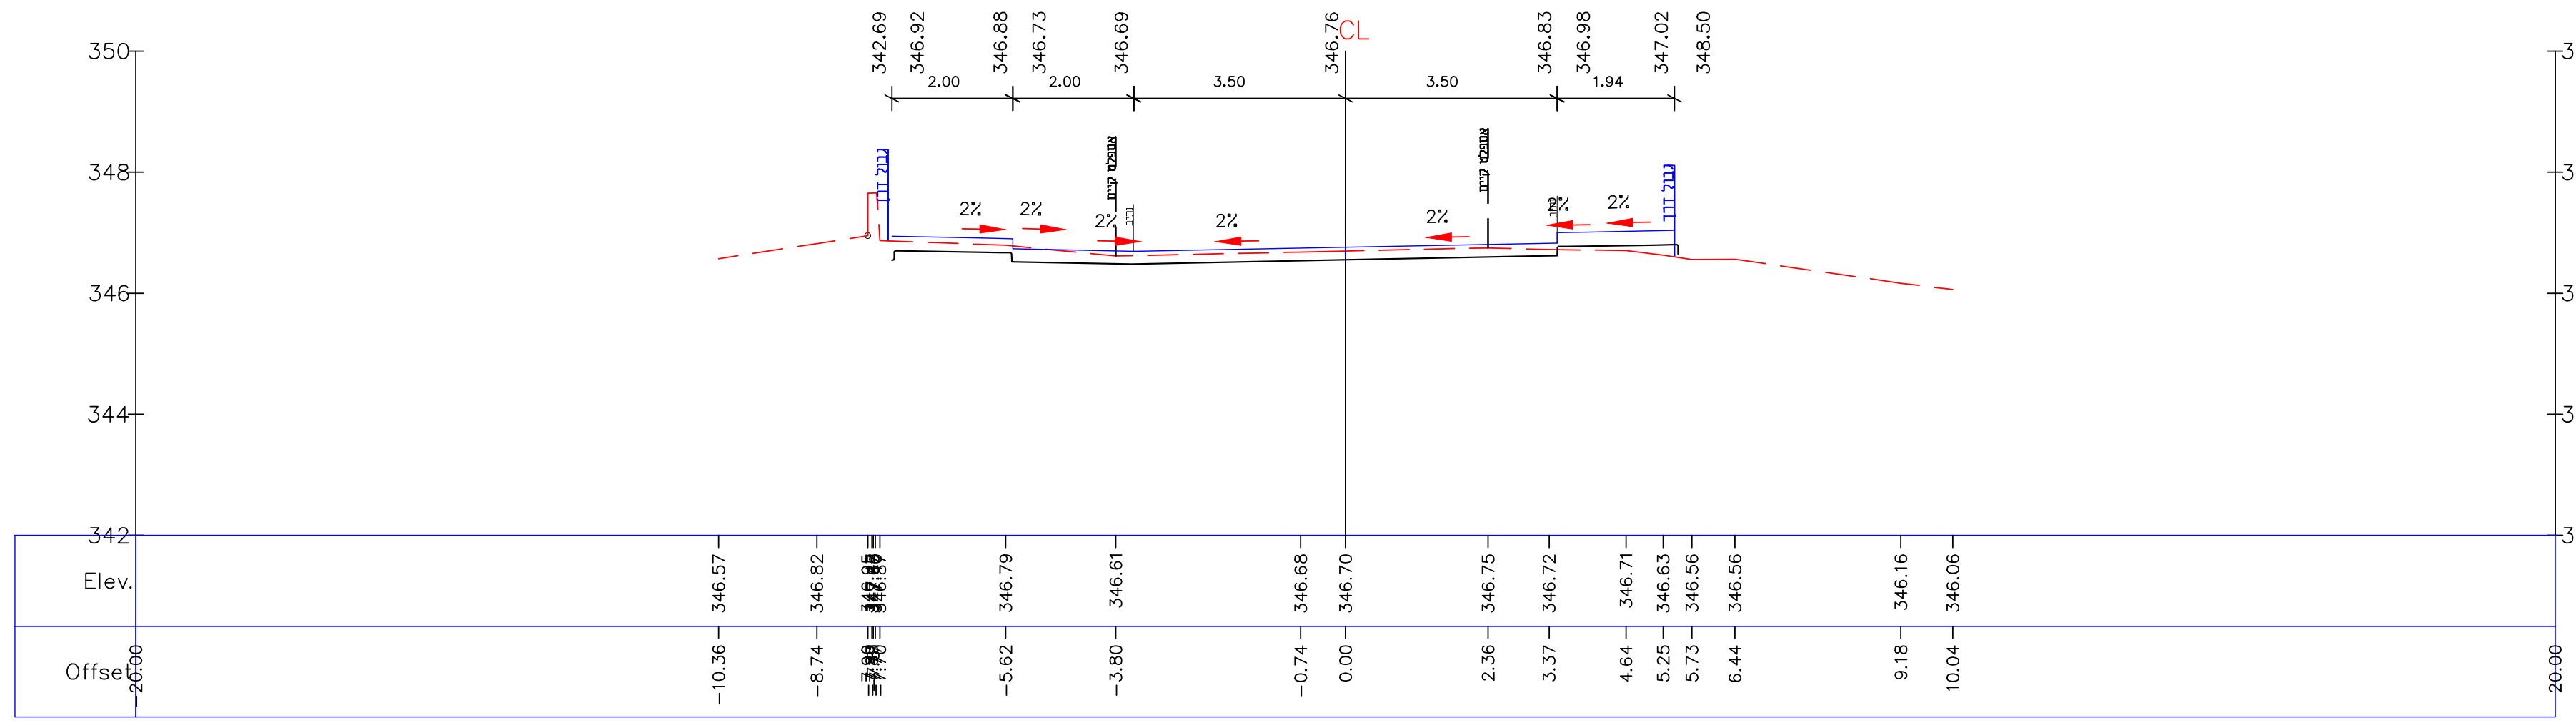
CL
350
348
346
344
342
Elev.
Offset
2%
3.50
ax-200 228+0 (4560.00)

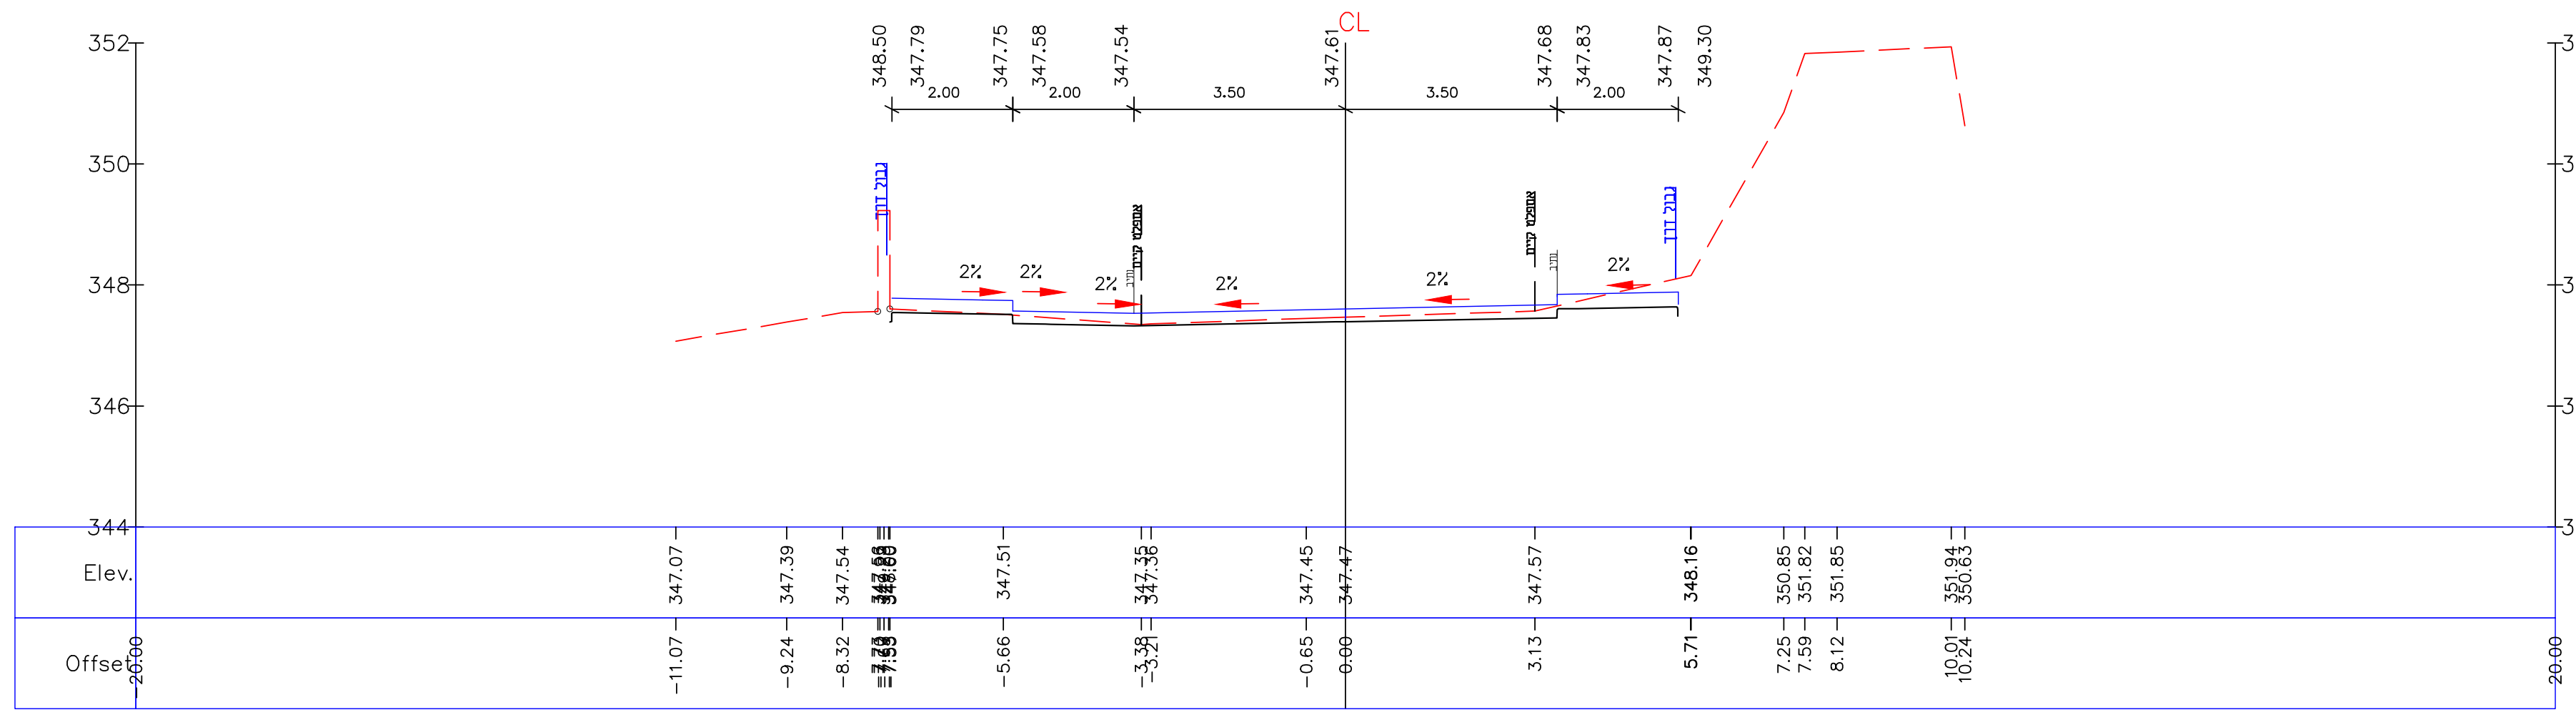
CL
352
350
348
346
344
Elev.
Offset
2%
3.50
ax-200 227+0 (4540.00)

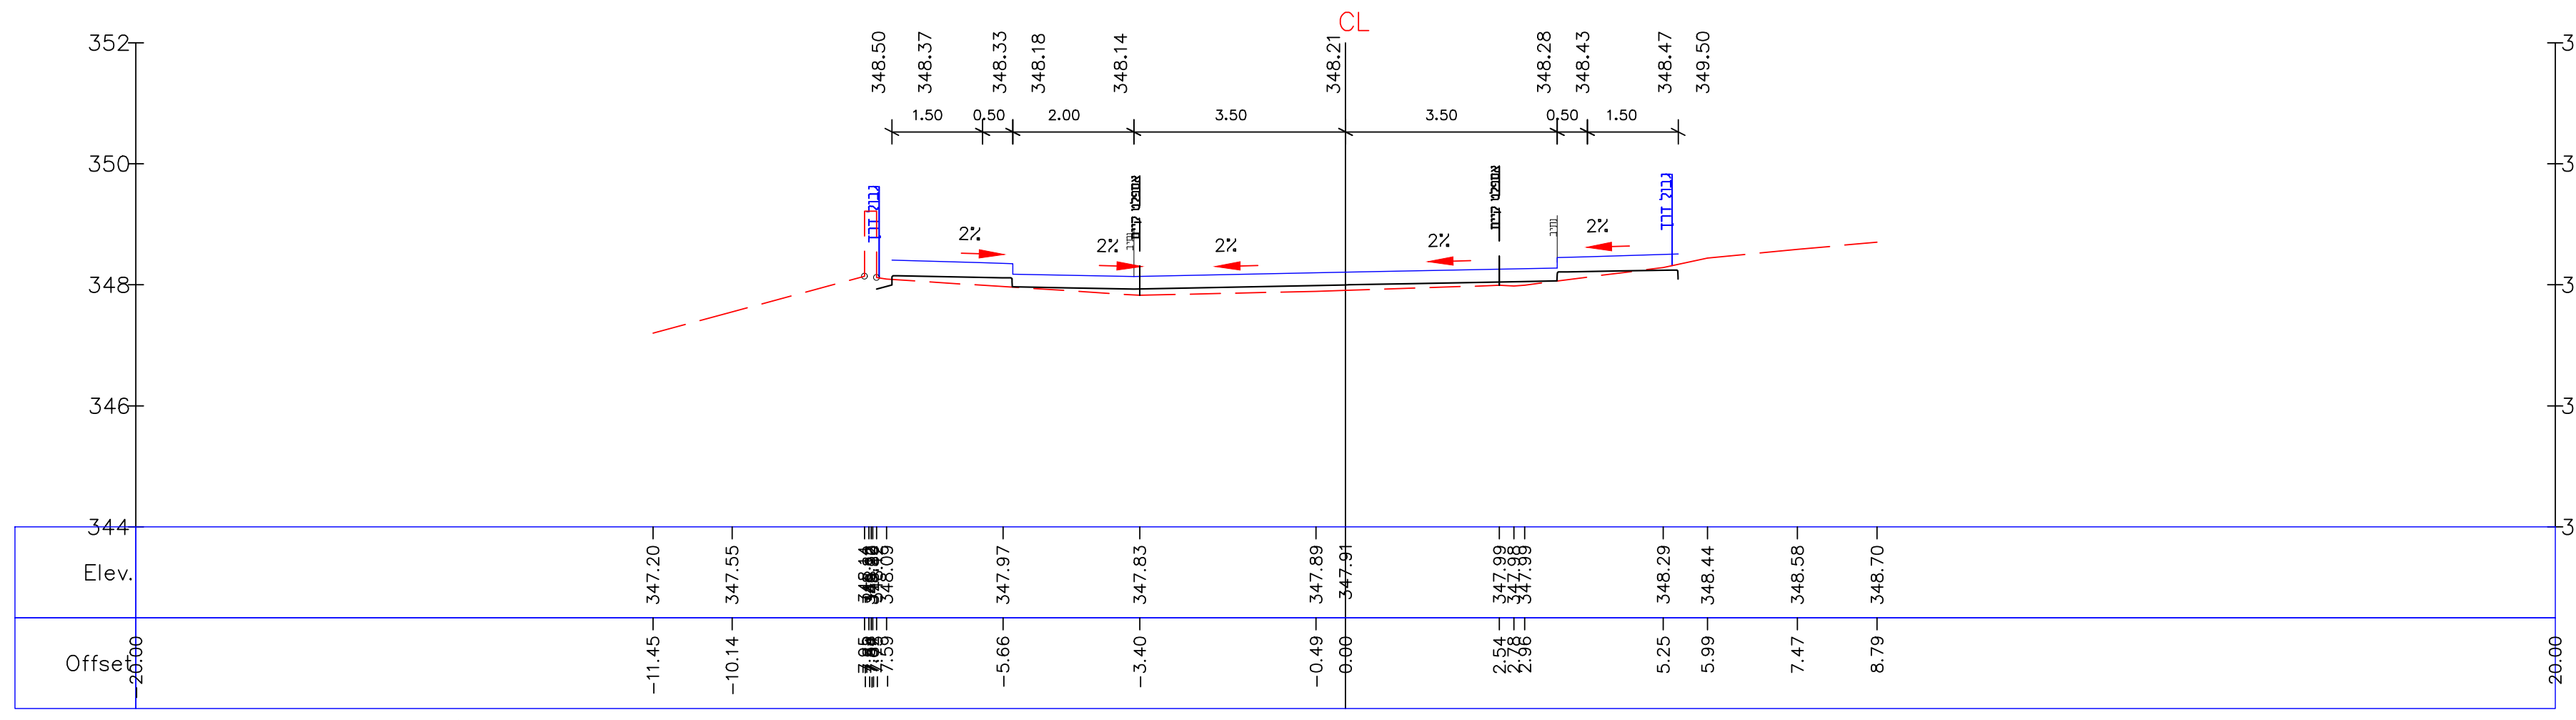
CL
352
350
348
346
344
Elev.
Offset
2%
3.50
ax-200 226+0 (4520.00)

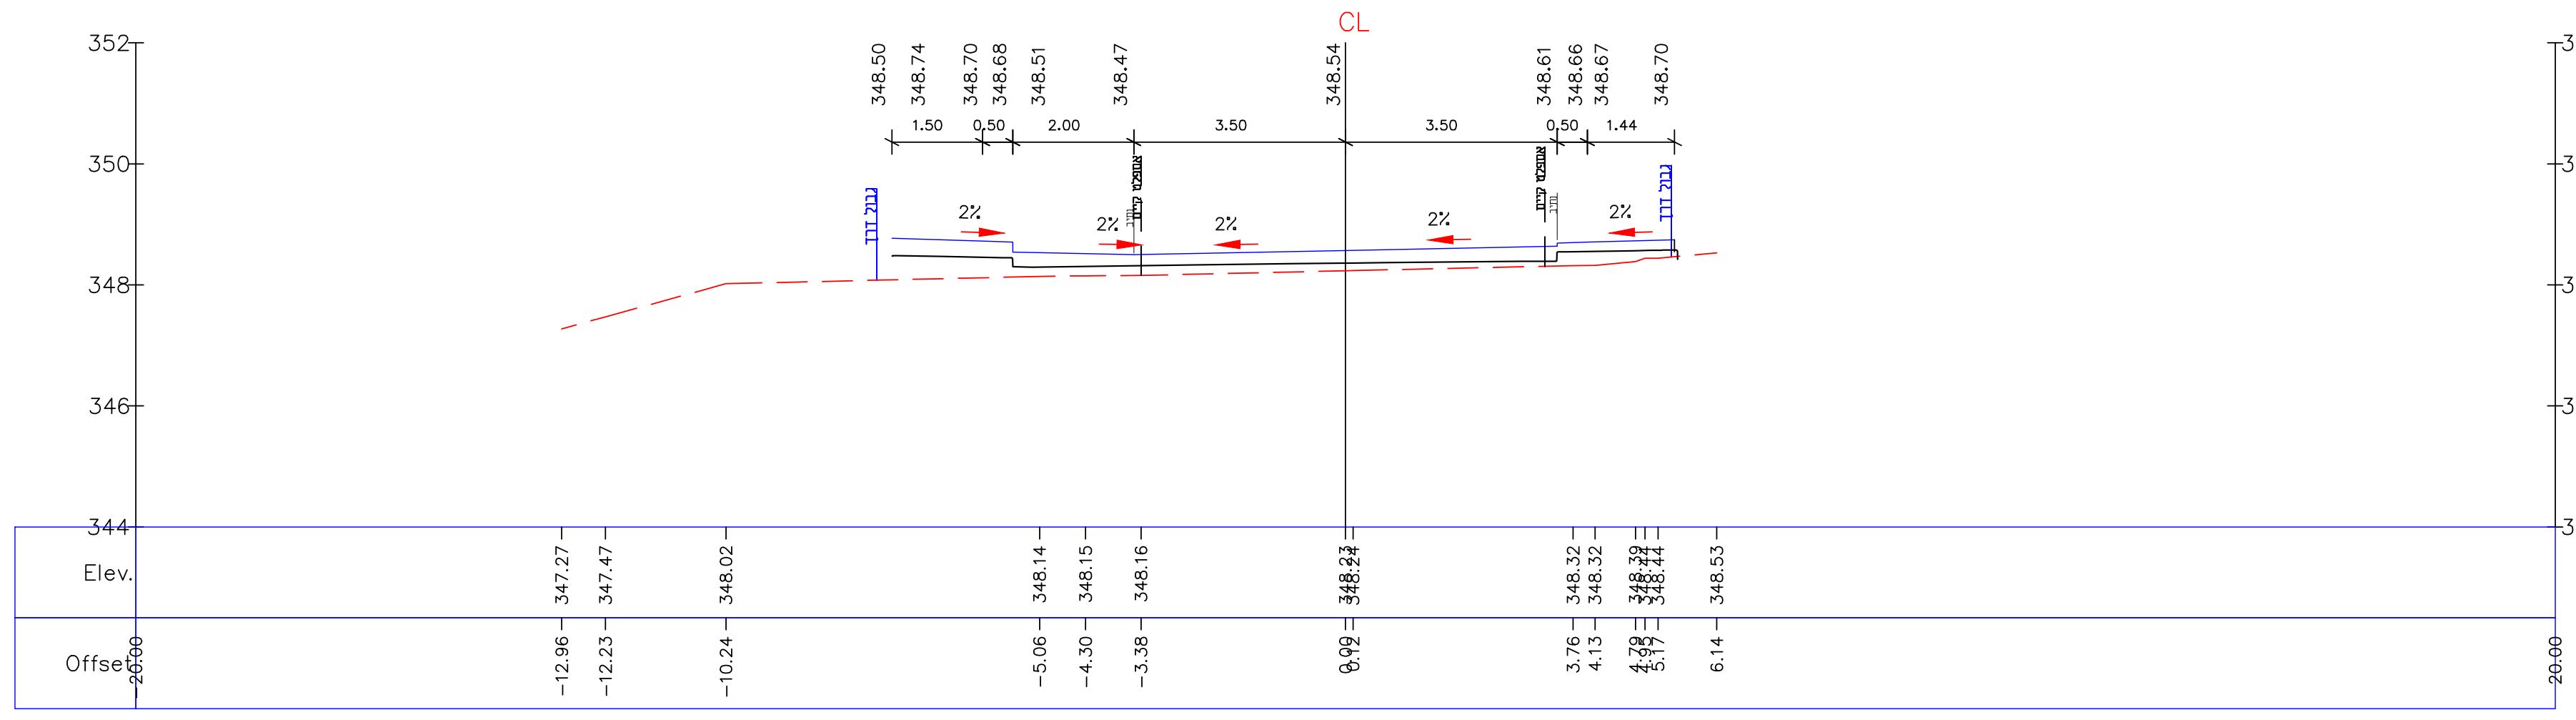
CL
352
350
348
346
344
Elev.
Offset
2%
3.50
ax-200 225+0 (4500.00)

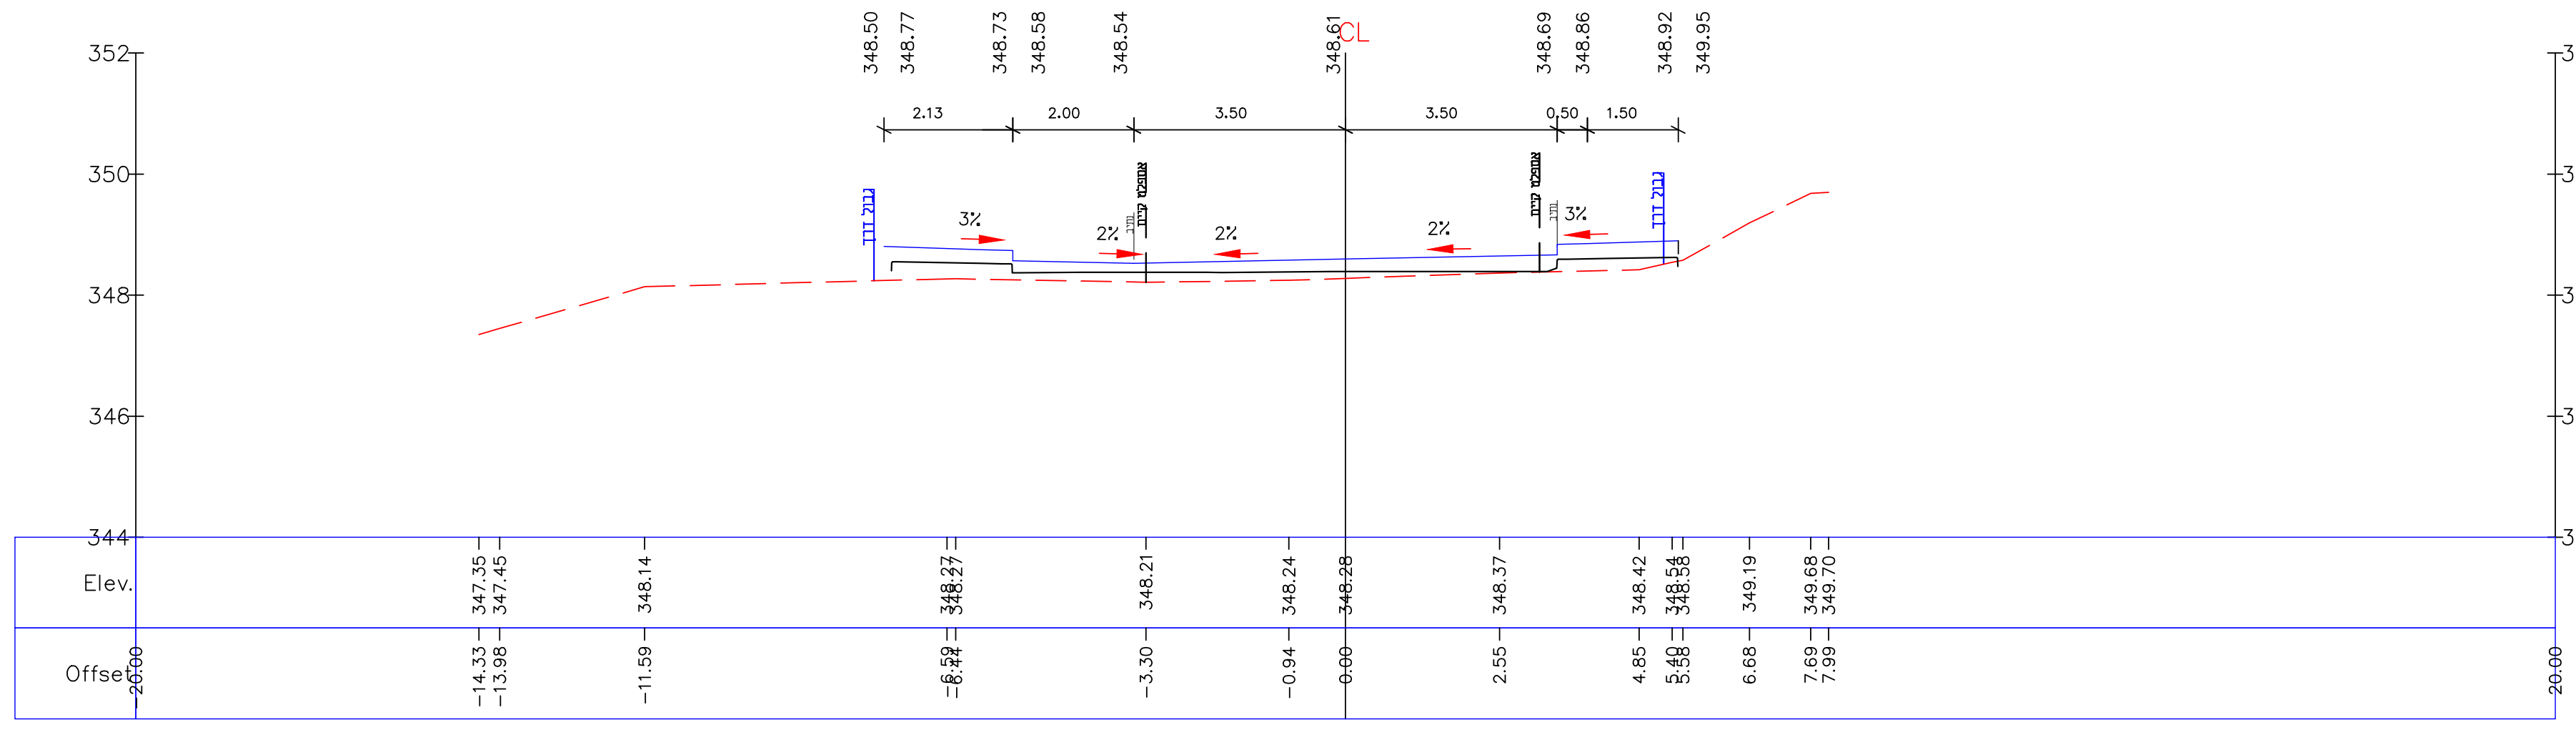
CL
352
350
348
346
344
Elev.
Offset
2%
3.50
ax-200 224+0 (4480.00)

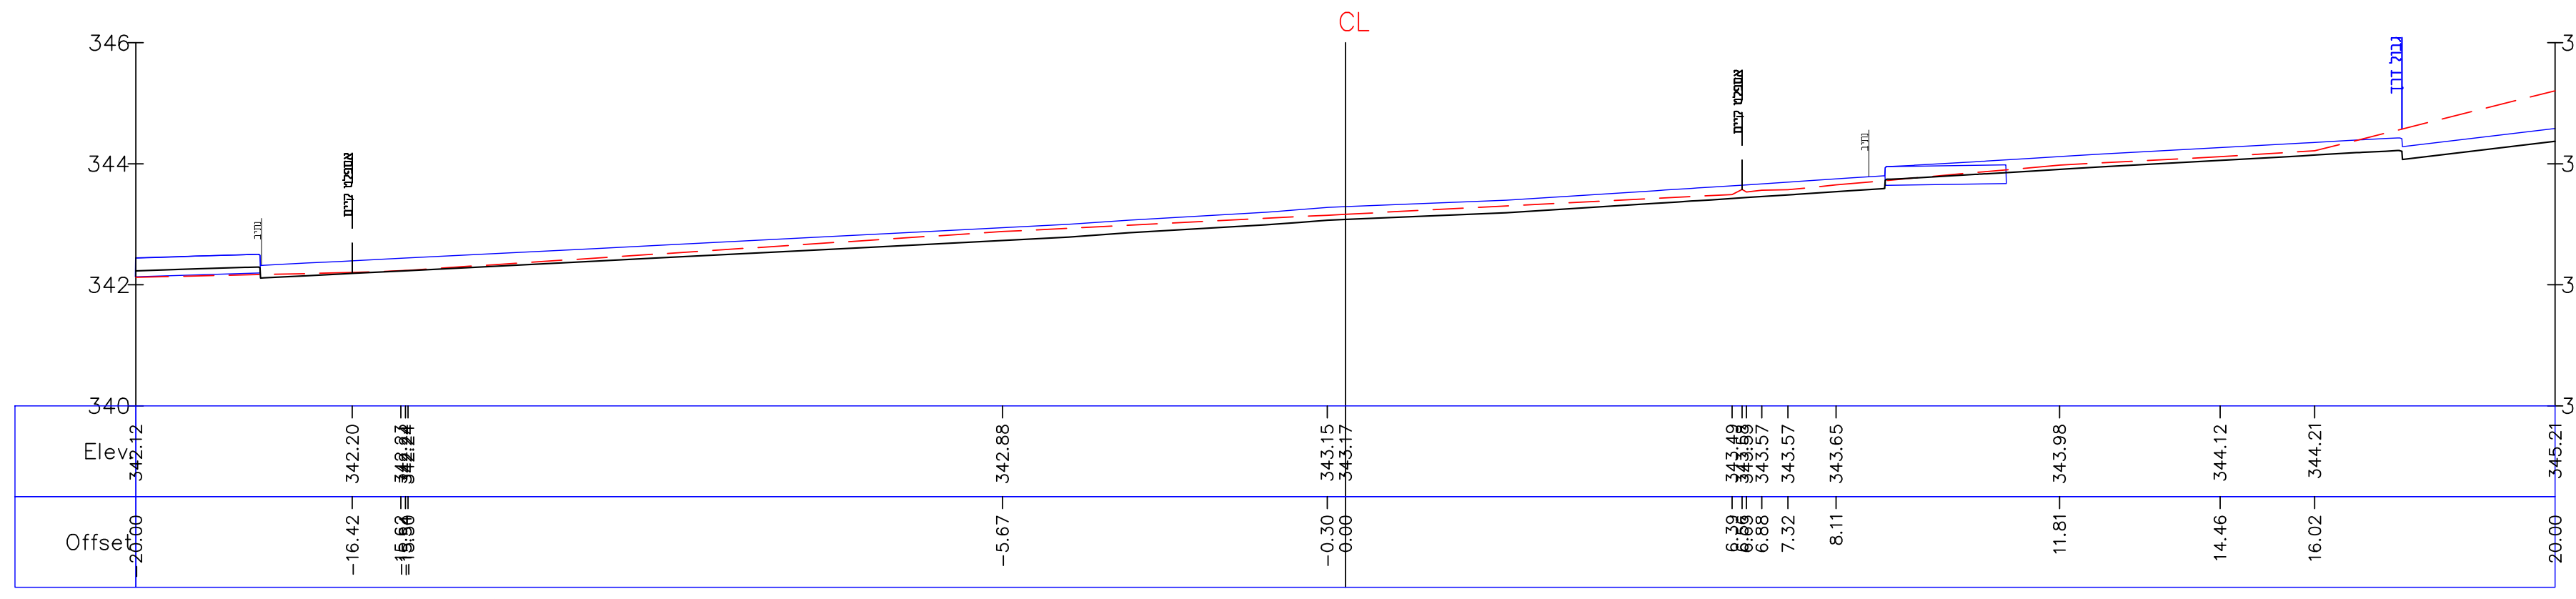
CL
346
344
342
340
Elev.
Offset
ax-200 232+3.45 (4643.45)

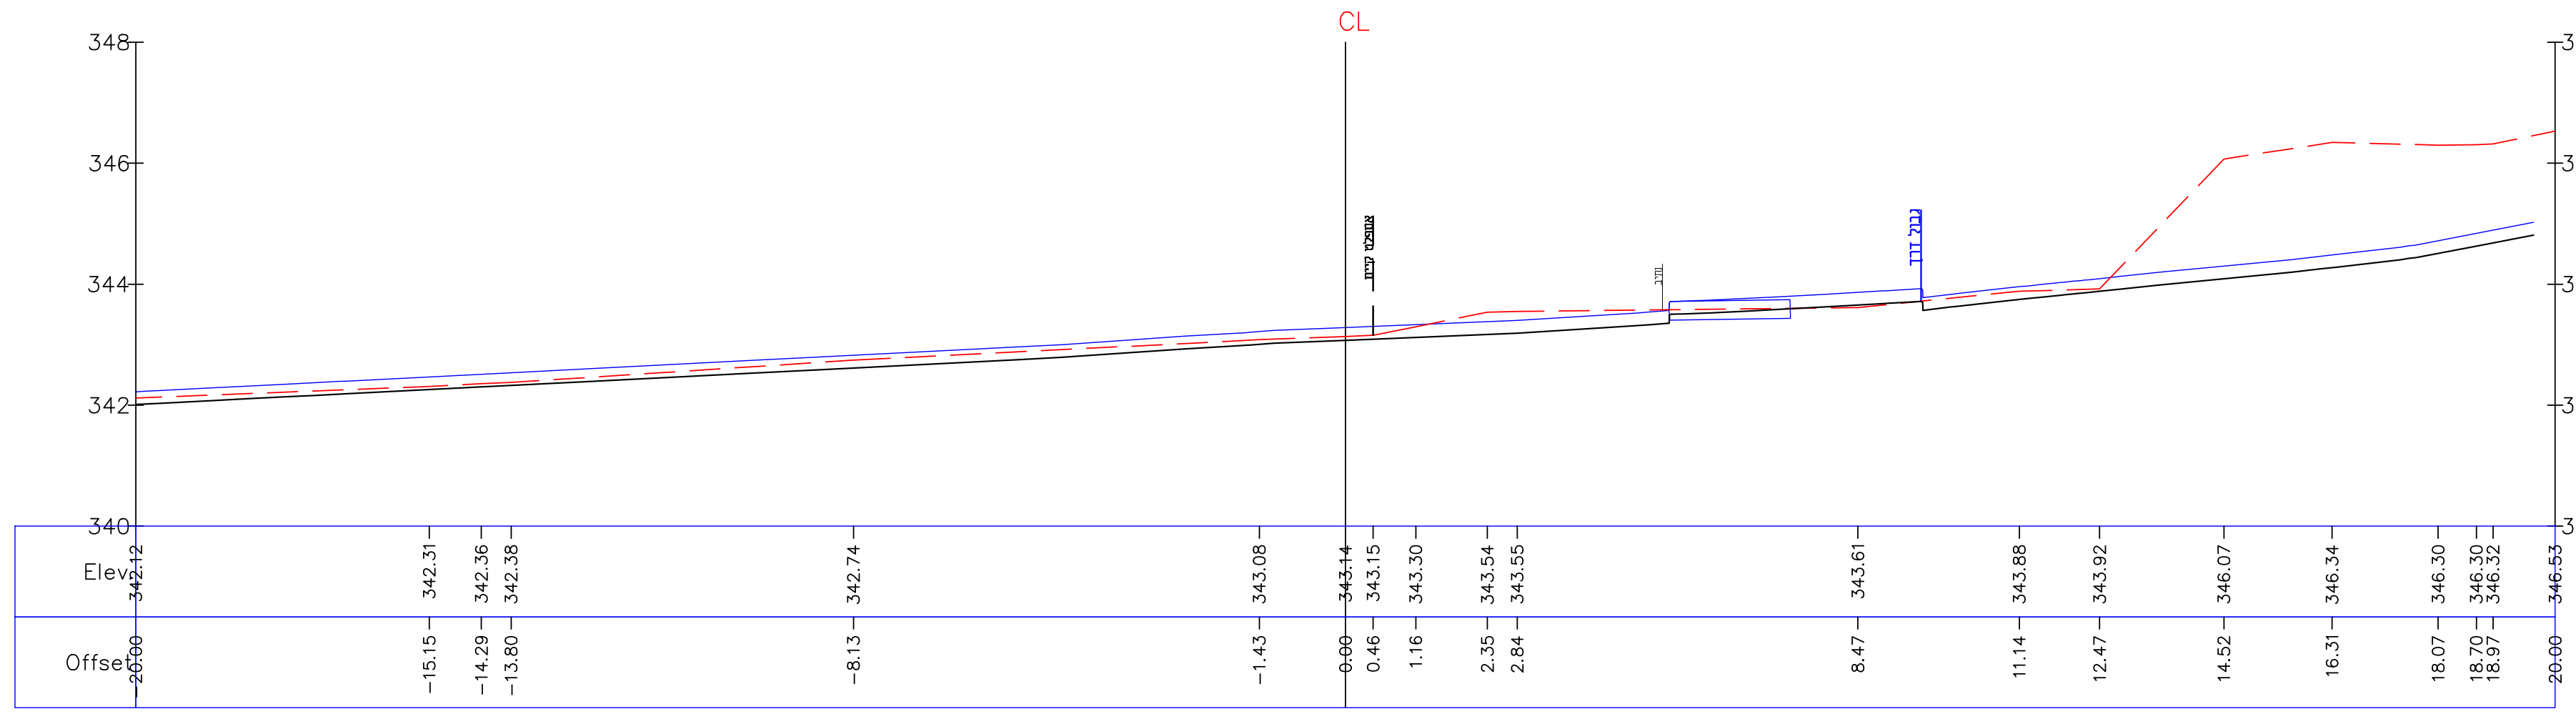
CL
348
346
344
342
340
Elev.
Offset
ax-200 232+0 (4640.00)

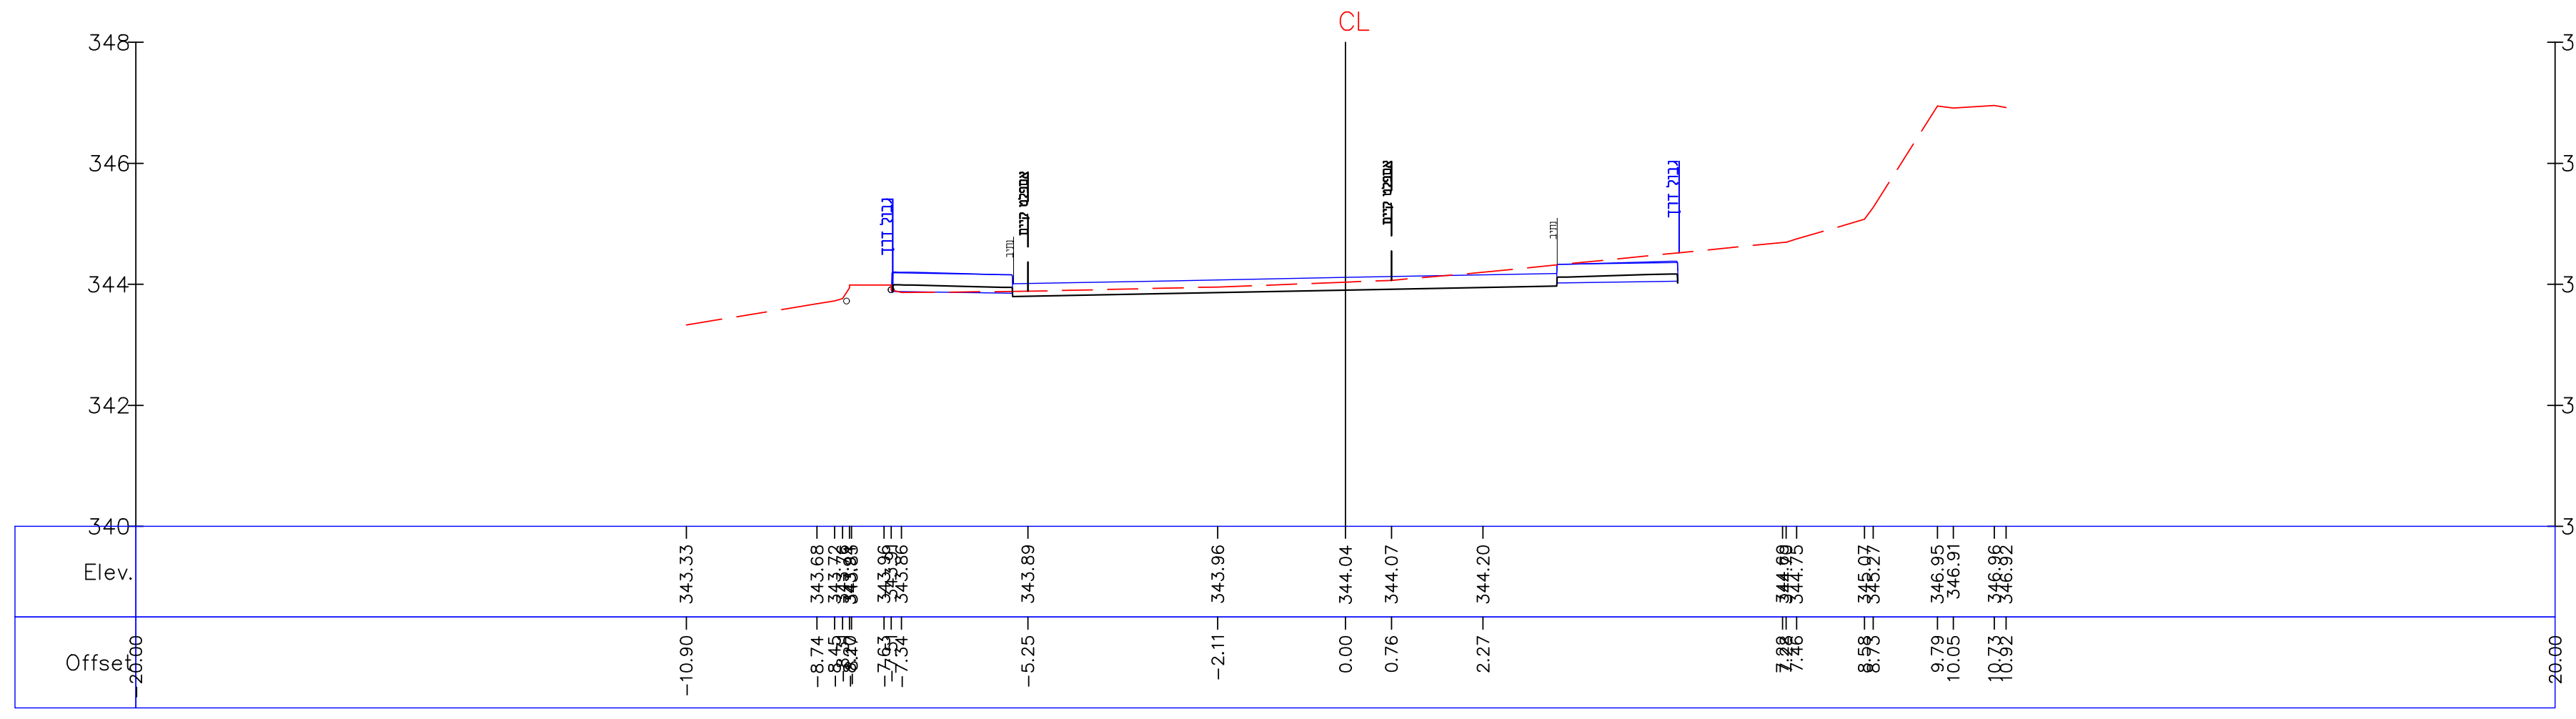
CL
348
346
344
342
340
Elev.
Offset
ax-200 231+0 (4620.00)